



«ИНТА» КАР КЫТШЛӦН
МУНИЦИПАЛЬНОЙ ЮКӦНСА
АДМИНИСТРАЦИЯ

АДМИНИСТРАЦИЯ
МУНИЦИПАЛЬНОГО ОБРАЗОВАНИЯ
ГОРОДСКОГО ОКРУГА «ИНТА»

ШУӦМ ПОСТАНОВЛЕНИЕ

21 декабря 2021 года

№ 12/2158

Республика Коми, г. Инта

Об установлении публичного сервитута

Руководствуясь статьей 23, главой V.7 Земельного кодекса Российской Федерации, пунктами 3, 4 статьи 3.6 Федерального закона от 25.10.2001 № 137-ФЗ «О введении в действие Земельного кодекса Российской Федерации», на основании заявления представителя Общества с ограниченной ответственностью «Вологодские земельные ресурсы» Чистяковой Надежды Николаевны от 08.09.2021 № 17414, действующей на основании доверенности от 12.01.2021 № 74-21 в интересах Публичного акционерного общества «Межрегиональная распределительная сетевая компания Северо-Запада», администрация муниципального образования городского округа «Инта» ПОСТАНОВЛЯЕТ:

1. Утвердить границы публичного сервитута для размещения объекта электросетевого хозяйства «ВКЛ-10 кВ № 42 ТП № 579 - ТП № 544 г. Инта» площадью 556350 кв.м., местоположение: Республика Коми, город Инта, согласно приложению к настоящему постановлению.

2. Установить публичный сервитут сроком на 49 лет для размещения объекта электросетевого «ВКЛ-10 кВ № 42 ТП № 579 - ТП № 544 г. Инта» площадью 556350 кв.м., местоположение: Республика Коми, город Инта, в отношении земельных участков:

2.1. Земельного участка с кадастровым номером 11:18:0301001:193, местоположение: Республика Коми, г. Инта, ГУ «Печорское лесничество», Интинское участковое лесничество, кв.73-76, 91-96;

2.2. Земельного участка с кадастровым номером 11:18:1801001:234, местоположение: Республика Коми, г. Инта, с. Косьювом, д. 25а;

2.3. Земельного участка с кадастровым номером 11:18:1801001:3, местоположение: Республика Коми, г. Инта, с. Косьювом;

2.4. Земельного участка с кадастровым номером 11:18:0201001:267, местоположение: Республика Коми, г. Инта, ГУ «Печорское лесничество», Интинское участковое лесничество, кв.67-69, 86-90, 107-112, 123, 124.

3. Обладателем публичного сервитута является Публичное акционерное общество

«Межрегиональная распределительная сетевая компания Северо-Запада».
ИНН 7802312751, ОГРН 1047855175785. Фактический адрес: Российская Федерация,
Республика Коми, г. Сыктывкар, ул. Интернациональная, д. 94.

4. Плата за публичный сервитут не устанавливается.

5. ПАО «МРСК Северо – Запада» после прекращения действия публичного сервитута привести в установленном законом порядке земельные участки с кадастровыми номерами 11:18:0301001:193, 11:18:1801001:234, 11:18:1801001:3, 11:18:0201001:267 в состояние, пригодное для использования их в соответствии с видами разрешенного использования.

6. Настоящее постановление вступает в силу со дня подписания.

Глава городского округа «Инта»
руководитель администрации



В.А. Киселёв

Приложение
к постановлению
администрации МОГО «Инта»
от «21» 12 2021 г. № 12/2158

ОПИСАНИЕ МЕСТОПОЛОЖЕНИЯ ГРАНИЦ
Публичный сервитут для размещения объекта электросетевого хозяйства
«ВКЛ-10 кВ № 42 ТП № 579 - ТП № 544 г. Инта»
(наименование объекта, местоположение границ которого описано)

Раздел 1

Сведения об объекте

Сведения об объекте		
№ п/п	Характеристика объекта	Описание характеристик
1	2	3
1	Местоположение объекта	Республика Коми, город Инта
2	Площадь объекта +/- величина погрешности определения площади (Р+/- Дельта Р)	556350 ± 219 кв.м
3	Иные характеристики объекта	Публичный сервитут для размещения объекта электросетевого хозяйства «ВКЛ-10 кВ № 42 ТП № 579 - ТП № 544 г. Инта на срок 49 лет, обладатель публичного сервитута – ПАО «МРСК Северо-Запада», Российская Федерация, Республика Коми, г. Сыктывкар, ул. Интернациональная, д. 94, ИНН 7802312751. ОГРН – 1047855175785, адрес электронной почты – post@komienergo.ru.

Раздел 2

Сведения о местоположении границ объекта					
1. Система координат <u>МСК-11, зона 6</u>					
2. Сведения о характерных точках границ объекта					
Обозначение характерных точек границ	Координаты, м		Метод определения координат характерной точки	Средняя квадратическая погрешность положения характерной точки (M_t), м	Описание обозначения точки на местности (при наличии)
	X	Y			
1	2	3	4	5	6
1	1137757.78	6299537.77	Метод спутниковых геодезических измерений (определений)	0.10	–
2	1137815.12	6299545.00	Метод спутниковых геодезических измерений (определений)	0.10	–
3	1137870.18	6299551.63	Метод спутниковых геодезических измерений (определений)	0.10	–
4	1137924.83	6299558.21	Метод спутниковых геодезических измерений (определений)	0.10	–
5	1137980.08	6299564.86	Метод спутниковых геодезических измерений (определений)	0.10	–
6	1138036.10	6299571.60	Метод спутниковых геодезических измерений (определений)	0.10	–
7	1138089.71	6299578.97	Метод спутниковых геодезических измерений (определений)	0.10	–
8	1138144.28	6299586.46	Метод спутниковых геодезических измерений (определений)	0.10	–
9	1138200.97	6299594.25	Метод спутниковых геодезических измерений (определений)	0.10	–
10	1138258.12	6299602.10	Метод спутниковых геодезических измерений (определений)	0.10	–
11	1138311.92	6299609.49	Метод спутниковых геодезических измерений (определений)	0.10	–
12	1138367.68	6299617.15	Метод спутниковых геодезических измерений (определений)	0.10	–
13	1138438.76	6299626.58	Метод спутниковых геодезических измерений (определений)	0.10	–
14	1138488.06	6299664.44	Метод спутниковых геодезических измерений (определений)	0.10	–
15	1138533.57	6299698.53	Метод спутниковых геодезических измерений (определений)	0.10	–
16	1138578.77	6299732.39	Метод спутниковых геодезических измерений (определений)	0.10	–
17	1138620.68	6299763.79	Метод спутниковых геодезических измерений (определений)	0.10	–
18	1138665.45	6299797.31	Метод спутниковых геодезических измерений (определений)	0.10	–
19	1138712.33	6299832.42	Метод спутниковых геодезических измерений (определений)	0.10	–
20	1138755.59	6299864.83	Метод спутниковых геодезических измерений (определений)	0.10	–
21	1138801.55	6299899.26	Метод спутниковых геодезических измерений (определений)	0.10	–
22	1138842.69	6299930.07	Метод спутниковых геодезических измерений (определений)	0.10	–
23	1138900.72	6299973.53	Метод спутниковых геодезических измерений (определений)	0.10	–
24	1138945.66	6300007.20	Метод спутниковых геодезических измерений (определений)	0.10	–
25	1138997.96	6300046.38	Метод спутниковых геодезических измерений (определений)	0.10	–
26	1139054.07	6300088.41	Метод спутниковых геодезических измерений (определений)	0.10	–

			измерений (определений)		
27	1139108.13	6300128.89	Метод спутниковых геодезических измерений (определений)	0.10	–
28	1139162.84	6300170.21	Метод спутниковых геодезических измерений (определений)	0.10	–
29	1139219.87	6300213.20	Метод спутниковых геодезических измерений (определений)	0.10	–
30	1139259.78	6300243.19	Метод спутниковых геодезических измерений (определений)	0.10	–
31	1139305.34	6300277.41	Метод спутниковых геодезических измерений (определений)	0.10	–
32	1139348.50	6300309.84	Метод спутниковых геодезических измерений (определений)	0.10	–
33	1139397.28	6300346.48	Метод спутниковых геодезических измерений (определений)	0.10	–
34	1139445.42	6300382.20	Метод спутниковых геодезических измерений (определений)	0.10	–
35	1139481.13	6300409.61	Метод спутниковых геодезических измерений (определений)	0.10	–
36	1139525.25	6300442.93	Метод спутниковых геодезических измерений (определений)	0.10	–
37	1139569.66	6300476.45	Метод спутниковых геодезических измерений (определений)	0.10	–
38	1139614.57	6300510.37	Метод спутниковых геодезических измерений (определений)	0.10	–
39	1139658.39	6300543.44	Метод спутниковых геодезических измерений (определений)	0.10	–
40	1139703.13	6300577.23	Метод спутниковых геодезических измерений (определений)	0.10	–
41	1139747.08	6300610.41	Метод спутниковых геодезических измерений (определений)	0.10	–
42	1139790.61	6300643.28	Метод спутниковых геодезических измерений (определений)	0.10	–
43	1139834.93	6300676.74	Метод спутниковых геодезических измерений (определений)	0.10	–
44	1139881.27	6300711.73	Метод спутниковых геодезических измерений (определений)	0.10	–
45	1139923.03	6300743.25	Метод спутниковых геодезических измерений (определений)	0.10	–
46	1139968.32	6300777.40	Метод спутниковых геодезических измерений (определений)	0.10	–
47	1140013.12	6300811.16	Метод спутниковых геодезических измерений (определений)	0.10	–
48	1140058.11	6300845.07	Метод спутниковых геодезических измерений (определений)	0.10	–
49	1140103.56	6300879.33	Метод спутниковых геодезических измерений (определений)	0.10	–
50	1140147.48	6300912.44	Метод спутниковых геодезических измерений (определений)	0.10	–
51	1140195.26	6300948.45	Метод спутниковых геодезических измерений (определений)	0.10	–
52	1140237.84	6300980.54	Метод спутниковых геодезических измерений (определений)	0.10	–
53	1140283.95	6301015.30	Метод спутниковых геодезических измерений (определений)	0.10	–
54	1140326.67	6301047.50	Метод спутниковых геодезических измерений (определений)	0.10	–
55	1140370.02	6301080.17	Метод спутниковых геодезических измерений (определений)	0.10	–
56	1140408.23	6301108.97	Метод спутниковых геодезических измерений (определений)	0.10	–
57	1140452.79	6301142.47	Метод спутниковых геодезических измерений (определений)	0.10	–
58	1140496.74	6301175.51	Метод спутниковых геодезических измерений (определений)	0.10	–
59	1140540.09	6301208.09	Метод спутниковых геодезических измерений (определений)	0.10	–
60	1140584.46	6301241.45	Метод спутниковых геодезических измерений (определений)	0.10	–

			измерений (определений)		
61	1140632.13	6301277.28	Метод спутниковых геодезических измерений (определений)	0.10	–
62	1140678.47	6301312.10	Метод спутниковых геодезических измерений (определений)	0.10	–
63	1140724.93	6301347.04	Метод спутниковых геодезических измерений (определений)	0.10	–
64	1140768.30	6301379.63	Метод спутниковых геодезических измерений (определений)	0.10	–
65	1140812.41	6301412.79	Метод спутниковых геодезических измерений (определений)	0.10	–
66	1140857.88	6301446.97	Метод спутниковых геодезических измерений (определений)	0.10	–
67	1140903.34	6301480.66	Метод спутниковых геодезических измерений (определений)	0.10	–
68	1140947.85	6301514.66	Метод спутниковых геодезических измерений (определений)	0.10	–
69	1140993.77	6301549.25	Метод спутниковых геодезических измерений (определений)	0.10	–
70	1141038.11	6301582.70	Метод спутниковых геодезических измерений (определений)	0.10	–
71	1141081.13	6301615.13	Метод спутниковых геодезических измерений (определений)	0.10	–
72	1141129.36	6301651.48	Метод спутниковых геодезических измерений (определений)	0.10	–
73	1141174.27	6301685.33	Метод спутниковых геодезических измерений (определений)	0.10	–
74	1141219.60	6301719.50	Метод спутниковых геодезических измерений (определений)	0.10	–
75	1141262.70	6301751.98	Метод спутниковых геодезических измерений (определений)	0.10	–
76	1141304.92	6301783.38	Метод спутниковых геодезических измерений (определений)	0.10	–
77	1141356.13	6301822.36	Метод спутниковых геодезических измерений (определений)	0.10	–
78	1141396.94	6301853.32	Метод спутниковых геодезических измерений (определений)	0.10	–
79	1141440.67	6301886.32	Метод спутниковых геодезических измерений (определений)	0.10	–
80	1141485.85	6301920.40	Метод спутниковых геодезических измерений (определений)	0.10	–
81	1141528.44	6301952.54	Метод спутниковых геодезических измерений (определений)	0.10	–
82	1141573.23	6301986.33	Метод спутниковых геодезических измерений (определений)	0.10	–
83	1141616.80	6302019.19	Метод спутниковых геодезических измерений (определений)	0.10	–
84	1141669.71	6302059.11	Метод спутниковых геодезических измерений (определений)	0.10	–
85	1141711.00	6302090.26	Метод спутниковых геодезических измерений (определений)	0.10	–
86	1141758.90	6302126.41	Метод спутниковых геодезических измерений (определений)	0.10	–
87	1141801.43	6302158.41	Метод спутниковых геодезических измерений (определений)	0.10	–
88	1141847.84	6302193.31	Метод спутниковых геодезических измерений (определений)	0.10	–
89	1141893.03	6302227.32	Метод спутниковых геодезических измерений (определений)	0.10	–
90	1141936.44	6302259.97	Метод спутниковых геодезических измерений (определений)	0.10	–
91	1141980.59	6302293.18	Метод спутниковых геодезических измерений (определений)	0.10	–
92	1142026.42	6302327.66	Метод спутниковых геодезических измерений (определений)	0.10	–
93	1142071.62	6302361.66	Метод спутниковых геодезических измерений (определений)	0.10	–
94	1142116.87	6302395.71	Метод спутниковых геодезических измерений (определений)	0.10	–

			измерений (определений)		
95	1142160.03	6302427.75	Метод спутниковых геодезических измерений (определений)	0.10	–
96	1142195.36	6302450.37	Метод спутниковых геодезических измерений (определений)	0.10	–
97	1142245.83	6302471.55	Метод спутниковых геодезических измерений (определений)	0.10	–
98	1142297.25	6302492.75	Метод спутниковых геодезических измерений (определений)	0.10	–
99	1142349.55	6302514.30	Метод спутниковых геодезических измерений (определений)	0.10	–
100	1142401.33	6302535.65	Метод спутниковых геодезических измерений (определений)	0.10	–
101	1142453.10	6302557.00	Метод спутниковых геодезических измерений (определений)	0.10	–
102	1142504.88	6302578.34	Метод спутниковых геодезических измерений (определений)	0.10	–
103	1142556.66	6302599.69	Метод спутниковых геодезических измерений (определений)	0.10	–
104	1142608.44	6302621.03	Метод спутниковых геодезических измерений (определений)	0.10	–
105	1142660.22	6302642.38	Метод спутниковых геодезических измерений (определений)	0.10	–
106	1142711.99	6302663.72	Метод спутниковых геодезических измерений (определений)	0.10	–
107	1142763.77	6302685.07	Метод спутниковых геодезических измерений (определений)	0.10	–
108	1142815.55	6302706.41	Метод спутниковых геодезических измерений (определений)	0.10	–
109	1142867.34	6302727.76	Метод спутниковых геодезических измерений (определений)	0.10	–
110	1142919.11	6302749.10	Метод спутниковых геодезических измерений (определений)	0.10	–
111	1142970.88	6302770.46	Метод спутниковых геодезических измерений (определений)	0.10	–
112	1143022.72	6302791.66	Метод спутниковых геодезических измерений (определений)	0.10	–
113	1143075.13	6302813.42	Метод спутниковых геодезических измерений (определений)	0.10	–
114	1143124.11	6302833.62	Метод спутниковых геодезических измерений (определений)	0.10	–
115	1143173.88	6302853.99	Метод спутниковых геодезических измерений (определений)	0.10	–
116	1143234.56	6302878.77	Метод спутниковых геодезических измерений (определений)	0.10	–
117	1143309.68	6302909.53	Метод спутниковых геодезических измерений (определений)	0.10	–
118	1143382.60	6302939.37	Метод спутниковых геодезических измерений (определений)	0.10	–
119	1143456.75	6302969.74	Метод спутниковых геодезических измерений (определений)	0.10	–
120	1143529.19	6302999.40	Метод спутниковых геодезических измерений (определений)	0.10	–
121	1143598.09	6303027.62	Метод спутниковых геодезических измерений (определений)	0.10	–
122	1143665.61	6303055.26	Метод спутниковых геодезических измерений (определений)	0.10	–
123	1143736.95	6303084.46	Метод спутниковых геодезических измерений (определений)	0.10	–
124	1143807.56	6303113.38	Метод спутниковых геодезических измерений (определений)	0.10	–
125	1143870.78	6303139.26	Метод спутниковых геодезических измерений (определений)	0.10	–
126	1143934.49	6303165.35	Метод спутниковых геодезических измерений (определений)	0.10	–
127	1143996.01	6303190.54	Метод спутниковых геодезических измерений (определений)	0.10	–
128	1144070.53	6303221.05	Метод спутниковых геодезических измерений (определений)	0.10	–

			измерений (определений)		
129	1144141.76	6303250.22	Метод спутниковых геодезических измерений (определений)	0.10	–
130	1144215.17	6303280.46	Метод спутниковых геодезических измерений (определений)	0.10	–
131	1144293.08	6303312.48	Метод спутниковых геодезических измерений (определений)	0.10	–
132	1144369.49	6303344.23	Метод спутниковых геодезических измерений (определений)	0.10	–
133	1144432.33	6303369.96	Метод спутниковых геодезических измерений (определений)	0.10	–
134	1144498.19	6303397.14	Метод спутниковых геодезических измерений (определений)	0.10	–
135	1144563.26	6303423.93	Метод спутниковых геодезических измерений (определений)	0.10	–
136	1144623.35	6303448.68	Метод спутниковых геодезических измерений (определений)	0.10	–
137	1144674.84	6303469.30	Метод спутниковых геодезических измерений (определений)	0.10	–
138	1144715.02	6303474.69	Метод спутниковых геодезических измерений (определений)	0.10	–
139	1144713.75	6303483.98	Метод спутниковых геодезических измерений (определений)	0.10	–
140	1144736.72	6303486.26	Метод спутниковых геодезических измерений (определений)	0.10	–
141	1144735.38	6303474.47	Метод спутниковых геодезических измерений (определений)	0.10	–
142	1144760.62	6303471.59	Метод спутниковых геодезических измерений (определений)	0.10	–
143	1144764.05	6303501.60	Метод спутниковых геодезических измерений (определений)	0.10	–
144	1144738.80	6303504.47	Метод спутниковых геодезических измерений (определений)	0.10	–
145	1144736.97	6303488.39	Метод спутниковых геодезических измерений (определений)	0.10	–
146	1144713.47	6303486.05	Метод спутниковых геодезических измерений (определений)	0.10	–
147	1144712.11	6303496.02	Метод спутниковых геодезических измерений (определений)	0.10	–
148	1144669.02	6303490.15	Метод спутниковых геодезических измерений (определений)	0.10	–
149	1144615.47	6303467.93	Метод спутниковых геодезических измерений (определений)	0.10	–
150	1144555.34	6303443.17	Метод спутниковых геодезических измерений (определений)	0.10	–
151	1144490.26	6303416.37	Метод спутниковых геодезических измерений (определений)	0.10	–
152	1144424.42	6303389.20	Метод спутниковых геодезических измерений (определений)	0.10	–
153	1144361.56	6303363.46	Метод спутниковых геодезических измерений (определений)	0.10	–
154	1144285.13	6303331.70	Метод спутниковых геодезических измерений (определений)	0.10	–
155	1144207.25	6303299.69	Метод спутниковых геодезических измерений (определений)	0.10	–
156	1144133.85	6303269.46	Метод спутниковых геодезических измерений (определений)	0.10	–
157	1144062.64	6303240.31	Метод спутниковых геодезических измерений (определений)	0.10	–
158	1143988.12	6303209.79	Метод спутниковых геодезических измерений (определений)	0.10	–
159	1143926.60	6303184.60	Метод спутниковых геодезических измерений (определений)	0.10	–
160	1143862.91	6303158.52	Метод спутниковых геодезических измерений (определений)	0.10	–
161	1143799.69	6303132.64	Метод спутниковых геодезических измерений (определений)	0.10	–
162	1143729.06	6303103.72	Метод спутниковых геодезических измерений (определений)	0.10	–

			измерений (определений)		
163	1143657.71	6303074.51	Метод спутниковых геодезических измерений (определений)	0.10	–
164	1143590.21	6303046.87	Метод спутниковых геодезических измерений (определений)	0.10	–
165	1143521.31	6303018.65	Метод спутниковых геодезических измерений (определений)	0.10	–
166	1143448.87	6302988.99	Метод спутниковых геодезических измерений (определений)	0.10	–
167	1143374.71	6302958.64	Метод спутниковых геодезических измерений (определений)	0.10	–
168	1143301.80	6302928.77	Метод спутниковых геодезических измерений (определений)	0.10	–
169	1143226.69	6302898.02	Метод спутниковых геодезических измерений (определений)	0.10	–
170	1143166.01	6302873.26	Метод спутниковых геодезических измерений (определений)	0.10	–
171	1143116.21	6302852.86	Метод спутниковых геодезических измерений (определений)	0.10	–
172	1143067.18	6302832.64	Метод спутниковых геодезических измерений (определений)	0.10	–
173	1143014.81	6302810.89	Метод спутниковых геодезических измерений (определений)	0.10	–
174	1142962.98	6302789.71	Метод спутниковых геодезических измерений (определений)	0.10	–
175	1142911.19	6302768.33	Метод спутниковых геодезических измерений (определений)	0.10	–
176	1142859.40	6302746.99	Метод спутниковых геодезических измерений (определений)	0.10	–
177	1142807.62	6302725.64	Метод спутниковых геодезических измерений (определений)	0.10	–
178	1142755.84	6302704.30	Метод спутниковых геодезических измерений (определений)	0.10	–
179	1142704.07	6302682.95	Метод спутниковых геодезических измерений (определений)	0.10	–
180	1142652.29	6302661.61	Метод спутниковых геодезических измерений (определений)	0.10	–
181	1142600.52	6302640.26	Метод спутниковых геодезических измерений (определений)	0.10	–
182	1142548.73	6302618.91	Метод спутниковых геодезических измерений (определений)	0.10	–
183	1142496.95	6302597.57	Метод спутниковых геодезических измерений (определений)	0.10	–
184	1142445.18	6302576.22	Метод спутниковых геодезических измерений (определений)	0.10	–
185	1142393.39	6302554.88	Метод спутниковых геодезических измерений (определений)	0.10	–
186	1142341.61	6302533.53	Метод спутниковых геодезических измерений (определений)	0.10	–
187	1142289.33	6302511.98	Метод спутниковых геодезических измерений (определений)	0.10	–
188	1142237.91	6302490.79	Метод спутниковых геодезических измерений (определений)	0.10	–
189	1142185.30	6302469.47	Метод спутниковых геодезических измерений (определений)	0.10	–
190	1142147.68	6302445.37	Метод спутниковых геодезических измерений (определений)	0.10	–
191	1142104.36	6302412.34	Метод спутниковых геодезических измерений (определений)	0.10	–
192	1142059.11	6302378.29	Метод спутниковых геодезических измерений (определений)	0.10	–
193	1142013.91	6302344.29	Метод спутниковых геодезических измерений (определений)	0.10	–
194	1141968.07	6302309.81	Метод спутниковых геодезических измерений (определений)	0.10	–
195	1141923.93	6302276.59	Метод спутниковых геодезических измерений (определений)	0.10	–
196	1141880.53	6302243.93	Метод спутниковых геодезических измерений (определений)	0.10	–

			измерений (определений)		
197	1141835.33	6302209.94	Метод спутниковых геодезических измерений (определений)	0.10	–
198	1141788.93	6302175.03	Метод спутниковых геодезических измерений (определений)	0.10	–
199	1141746.39	6302143.02	Метод спутниковых геодезических измерений (определений)	0.10	–
200	1141698.46	6302106.86	Метод спутниковых геодезических измерений (определений)	0.10	–
201	1141657.18	6302075.72	Метод спутниковых геодезических измерений (определений)	0.10	–
202	1141604.28	6302035.80	Метод спутниковых геодезических измерений (определений)	0.10	–
203	1141560.71	6302002.94	Метод спутниковых геодезических измерений (определений)	0.10	–
204	1141515.91	6301969.14	Метод спутниковых геодезических измерений (определений)	0.10	–
205	1141473.32	6301937.00	Метод спутниковых геодезических измерений (определений)	0.10	–
206	1141428.14	6301902.93	Метод спутниковых геодезических измерений (определений)	0.10	–
207	1141384.39	6301869.92	Метод спутниковых геодезических измерений (определений)	0.10	–
208	1141343.59	6301838.96	Метод спутниковых геодезических измерений (определений)	0.10	–
209	1141292.10	6301800.63	Метод спутниковых геодезических измерений (определений)	0.10	–
210	1141250.18	6301768.59	Метод спутниковых геодезических измерений (определений)	0.10	–
211	1141207.09	6301736.12	Метод спутниковых геодезических измерений (определений)	0.10	–
212	1141161.74	6301701.94	Метод спутниковых геодезических измерений (определений)	0.10	–
213	1141116.85	6301668.09	Метод спутниковых геодезических измерений (определений)	0.10	–
214	1141068.61	6301631.73	Метод спутниковых геодезических измерений (определений)	0.10	–
215	1141025.60	6301599.31	Метод спутниковых геодезических измерений (определений)	0.10	–
216	1140981.23	6301565.88	Метод спутниковых геодезических измерений (определений)	0.10	–
217	1140935.33	6301531.27	Метод спутниковых геодезических измерений (определений)	0.10	–
218	1140890.39	6301497.84	Метод спутниковых геодезических измерений (определений)	0.10	–
219	1140845.38	6301463.60	Метод спутниковых геодезических измерений (определений)	0.10	–
220	1140799.90	6301429.42	Метод спутниковых геодезических измерений (определений)	0.10	–
221	1140755.79	6301396.26	Метод спутниковых геодезических измерений (определений)	0.10	–
222	1140712.43	6301363.66	Метод спутниковых геодезических измерений (определений)	0.10	–
223	1140665.97	6301328.73	Метод спутниковых геодезических измерений (определений)	0.10	–
224	1140619.63	6301293.91	Метод спутниковых геодезических измерений (определений)	0.10	–
225	1140571.97	6301258.08	Метод спутниковых геодезических измерений (определений)	0.10	–
226	1140527.60	6301224.72	Метод спутниковых геодезических измерений (определений)	0.10	–
227	1140484.25	6301192.14	Метод спутниковых геодезических измерений (определений)	0.10	–
228	1140440.30	6301159.10	Метод спутниковых геодезических измерений (определений)	0.10	–
229	1140395.72	6301125.60	Метод спутниковых геодезических измерений (определений)	0.10	–
230	1140357.50	6301096.78	Метод спутниковых геодезических измерений (определений)	0.10	–

			измерений (определений)		
231	1140314.16	6301064.11	Метод спутниковых геодезических измерений (определений)	0.10	–
232	1140271.43	6301031.92	Метод спутниковых геодезических измерений (определений)	0.10	–
233	1140225.31	6300997.16	Метод спутниковых геодезических измерений (определений)	0.10	–
234	1140182.74	6300965.07	Метод спутниковых геодезических измерений (определений)	0.10	–
235	1140134.97	6300929.05	Метод спутниковых геодезических измерений (определений)	0.10	–
236	1140091.03	6300895.94	Метод спутниковых геодезических измерений (определений)	0.10	–
237	1140045.58	6300861.69	Метод спутниковых геодезических измерений (определений)	0.10	–
238	1140000.59	6300827.78	Метод спутниковых геодезических измерений (определений)	0.10	–
239	1139955.80	6300794.02	Метод спутниковых геодезических измерений (определений)	0.10	–
240	1139910.48	6300759.86	Метод спутниковых геодезических измерений (определений)	0.10	–
241	1139868.74	6300728.34	Метод спутниковых геодезических измерений (определений)	0.10	–
242	1139822.40	6300693.34	Метод спутниковых геодезических измерений (определений)	0.10	–
243	1139778.08	6300659.88	Метод спутниковых геодезических измерений (определений)	0.10	–
244	1139734.55	6300627.02	Метод спутниковых геодезических измерений (определений)	0.10	–
245	1139690.61	6300593.83	Метод спутниковых геодезических измерений (определений)	0.10	–
246	1139645.86	6300560.04	Метод спутниковых геодезических измерений (определений)	0.10	–
247	1139602.05	6300526.97	Метод спутниковых геодезических измерений (определений)	0.10	–
248	1139557.12	6300493.05	Метод спутниковых геодезических измерений (определений)	0.10	–
249	1139512.72	6300459.52	Метод спутниковых геодезических измерений (определений)	0.10	–
250	1139468.60	6300426.21	Метод спутниковых геодезических измерений (определений)	0.10	–
251	1139432.48	6300399.39	Метод спутниковых геодезических измерений (определений)	0.10	–
252	1139384.79	6300363.12	Метод спутниковых геодезических измерений (определений)	0.10	–
253	1139336.00	6300326.47	Метод спутниковых геодезических измерений (определений)	0.10	–
254	1139292.84	6300294.04	Метод спутниковых геодезических измерений (определений)	0.10	–
255	1139247.29	6300259.82	Метод спутниковых геодезических измерений (определений)	0.10	–
256	1139207.35	6300229.82	Метод спутниковых геодезических измерений (определений)	0.10	–
257	1139150.32	6300186.81	Метод спутниковых геодезических измерений (определений)	0.10	–
258	1139095.62	6300145.52	Метод спутниковых геодезических измерений (определений)	0.10	–
259	1139041.61	6300105.06	Метод спутниковых геодезических измерений (определений)	0.10	–
260	1138985.50	6300063.02	Метод спутниковых геодезических измерений (определений)	0.10	–
261	1138933.19	6300023.86	Метод спутниковых геодезических измерений (определений)	0.10	–
262	1138888.25	6299990.19	Метод спутниковых геодезических измерений (определений)	0.10	–
263	1138830.21	6299946.72	Метод спутниковых геодезических измерений (определений)	0.10	–
264	1138789.07	6299915.91	Метод спутниковых геодезических измерений (определений)	0.10	–

			измерений (определений)		
265	1138743.11	6299881.48	Метод спутниковых геодезических измерений (определений)	0.10	–
266	1138699.85	6299849.08	Метод спутниковых геодезических измерений (определений)	0.10	–
267	1138652.97	6299813.96	Метод спутниковых геодезических измерений (определений)	0.10	–
268	1138608.22	6299780.44	Метод спутниковых геодезических измерений (определений)	0.10	–
269	1138566.31	6299749.04	Метод спутниковых геодезических измерений (определений)	0.10	–
270	1138521.09	6299715.18	Метод спутниковых геодезических измерений (определений)	0.10	–
271	1138475.53	6299681.06	Метод спутниковых геодезических измерений (определений)	0.10	–
272	1138430.24	6299647.05	Метод спутниковых геодезических измерений (определений)	0.10	–
273	1138364.84	6299637.76	Метод спутниковых геодезических измерений (определений)	0.10	–
274	1138309.08	6299630.10	Метод спутниковых геодезических измерений (определений)	0.10	–
275	1138255.28	6299622.71	Метод спутниковых геодезических измерений (определений)	0.10	–
276	1138198.14	6299614.86	Метод спутниковых геодезических измерений (определений)	0.10	–
277	1138141.45	6299607.08	Метод спутниковых геодезических измерений (определений)	0.10	–
278	1138086.88	6299599.57	Метод спутниковых геодезических измерений (определений)	0.10	–
279	1138033.45	6299592.24	Метод спутниковых геодезических измерений (определений)	0.10	–
280	1137977.60	6299585.51	Метод спутниковых геодезических измерений (определений)	0.10	–
281	1137922.34	6299578.86	Метод спутниковых геодезических измерений (определений)	0.10	–
282	1137867.70	6299572.28	Метод спутниковых геодезических измерений (определений)	0.10	–
283	1137812.63	6299565.65	Метод спутниковых геодезических измерений (определений)	0.10	–
284	1137761.33	6299559.78	Метод спутниковых геодезических измерений (определений)	0.10	–
285	1137732.29	6299572.74	Метод спутниковых геодезических измерений (определений)	0.10	–
286	1137667.69	6299602.84	Метод спутниковых геодезических измерений (определений)	0.10	–
287	1137628.01	6299638.36	Метод спутниковых геодезических измерений (определений)	0.10	–
288	1137588.85	6299673.72	Метод спутниковых геодезических измерений (определений)	0.10	–
289	1137546.89	6299711.65	Метод спутниковых геодезических измерений (определений)	0.10	–
290	1137506.69	6299747.97	Метод спутниковых геодезических измерений (определений)	0.10	–
291	1137465.70	6299785.01	Метод спутниковых геодезических измерений (определений)	0.10	–
292	1137425.50	6299821.34	Метод спутниковых геодезических измерений (определений)	0.10	–
293	1137384.24	6299858.66	Метод спутниковых геодезических измерений (определений)	0.10	–
294	1137340.19	6299898.70	Метод спутниковых геодезических измерений (определений)	0.10	–
295	1137301.72	6299933.66	Метод спутниковых геодезических измерений (определений)	0.10	–
296	1137255.03	6299976.58	Метод спутниковых геодезических измерений (определений)	0.10	–
297	1137202.00	6300024.64	Метод спутниковых геодезических измерений (определений)	0.10	–
298	1137162.37	6300060.87	Метод спутниковых геодезических измерений (определений)	0.10	–

			измерений (определений)		
299	1137109.93	6300075.08	Метод спутниковых геодезических измерений (определений)	0.10	–
300	1137066.60	6300097.78	Метод спутниковых геодезических измерений (определений)	0.10	–
301	1137015.34	6300125.10	Метод спутниковых геодезических измерений (определений)	0.10	–
302	1136966.38	6300151.21	Метод спутниковых геодезических измерений (определений)	0.10	–
303	1136913.01	6300179.65	Метод спутниковых геодезических измерений (определений)	0.10	–
304	1136863.48	6300206.06	Метод спутниковых геодезических измерений (определений)	0.10	–
305	1136810.74	6300234.17	Метод спутниковых геодезических измерений (определений)	0.10	–
306	1136760.39	6300261.01	Метод спутниковых геодезических измерений (определений)	0.10	–
307	1136709.29	6300288.25	Метод спутниковых геодезических измерений (определений)	0.10	–
308	1136660.06	6300314.50	Метод спутниковых геодезических измерений (определений)	0.10	–
309	1136606.72	6300343.33	Метод спутниковых геодезических измерений (определений)	0.10	–
310	1136556.75	6300369.57	Метод спутниковых геодезических измерений (определений)	0.10	–
311	1136506.62	6300396.29	Метод спутниковых геодезических измерений (определений)	0.10	–
312	1136450.23	6300426.35	Метод спутниковых геодезических измерений (определений)	0.10	–
313	1136400.12	6300453.06	Метод спутниковых геодезических измерений (определений)	0.10	–
314	1136352.56	6300478.42	Метод спутниковых геодезических измерений (определений)	0.10	–
315	1136300.25	6300506.29	Метод спутниковых геодезических измерений (определений)	0.10	–
316	1136250.01	6300533.07	Метод спутниковых геодезических измерений (определений)	0.10	–
317	1136199.25	6300560.13	Метод спутниковых геодезических измерений (определений)	0.10	–
318	1136148.83	6300587.01	Метод спутниковых геодезических измерений (определений)	0.10	–
319	1136097.57	6300614.33	Метод спутниковых геодезических измерений (определений)	0.10	–
320	1136047.24	6300641.55	Метод спутниковых геодезических измерений (определений)	0.10	–
321	1135999.77	6300666.42	Метод спутниковых геодезических измерений (определений)	0.10	–
322	1135945.40	6300695.36	Метод спутниковых геодезических измерений (определений)	0.10	–
323	1135894.28	6300722.56	Метод спутниковых геодезических измерений (определений)	0.10	–
324	1135844.45	6300749.08	Метод спутниковых геодезических измерений (определений)	0.10	–
325	1135793.21	6300776.35	Метод спутниковых геодезических измерений (определений)	0.10	–
326	1135741.56	6300803.83	Метод спутниковых геодезических измерений (определений)	0.10	–
327	1135692.15	6300830.12	Метод спутниковых геодезических измерений (определений)	0.10	–
328	1135633.52	6300861.33	Метод спутниковых геодезических измерений (определений)	0.10	–
329	1135587.13	6300886.01	Метод спутниковых геодезических измерений (определений)	0.10	–
330	1135536.60	6300912.90	Метод спутниковых геодезических измерений (определений)	0.10	–
331	1135486.65	6300939.48	Метод спутниковых геодезических измерений (определений)	0.10	–
332	1135436.15	6300966.36	Метод спутниковых геодезических измерений (определений)	0.10	–

			измерений (определений)		
333	1135383.62	6300994.70	Метод спутниковых геодезических измерений (определений)	0.10	–
334	1135334.65	6301020.38	Метод спутниковых геодезических измерений (определений)	0.10	–
335	1135284.13	6301047.27	Метод спутниковых геодезических измерений (определений)	0.10	–
336	1135228.55	6301076.85	Метод спутниковых геодезических измерений (определений)	0.10	–
337	1135182.26	6301101.48	Метод спутниковых геодезических измерений (определений)	0.10	–
338	1135131.61	6301128.46	Метод спутниковых геодезических измерений (определений)	0.10	–
339	1135078.10	6301156.94	Метод спутниковых геодезических измерений (определений)	0.10	–
340	1135031.97	6301181.49	Метод спутниковых геодезических измерений (определений)	0.10	–
341	1134984.53	6301206.74	Метод спутниковых геодезических измерений (определений)	0.10	–
342	1134929.80	6301235.88	Метод спутниковых геодезических измерений (определений)	0.10	–
343	1134886.57	6301258.89	Метод спутниковых геодезических измерений (определений)	0.10	–
344	1134841.30	6301283.37	Метод спутниковых геодезических измерений (определений)	0.10	–
345	1134790.60	6301311.05	Метод спутниковых геодезических измерений (определений)	0.10	–
346	1134733.84	6301345.13	Метод спутниковых геодезических измерений (определений)	0.10	–
347	1134547.09	6301437.53	Метод спутниковых геодезических измерений (определений)	0.10	–
348	1134500.97	6301463.61	Метод спутниковых геодезических измерений (определений)	0.10	–
349	1134453.58	6301488.52	Метод спутниковых геодезических измерений (определений)	0.10	–
350	1134399.30	6301518.08	Метод спутниковых геодезических измерений (определений)	0.10	–
351	1134346.27	6301545.44	Метод спутниковых геодезических измерений (определений)	0.10	–
352	1134294.42	6301572.53	Метод спутниковых геодезических измерений (определений)	0.10	–
353	1134246.13	6301597.78	Метод спутниковых геодезических измерений (определений)	0.10	–
354	1134189.02	6301627.62	Метод спутниковых геодезических измерений (определений)	0.10	–
355	1134136.93	6301654.84	Метод спутниковых геодезических измерений (определений)	0.10	–
356	1134089.42	6301679.66	Метод спутниковых геодезических измерений (определений)	0.10	–
357	1134035.86	6301707.66	Метод спутниковых геодезических измерений (определений)	0.10	–
358	1133987.70	6301732.83	Метод спутниковых геодезических измерений (определений)	0.10	–
359	1133937.16	6301759.24	Метод спутниковых геодезических измерений (определений)	0.10	–
360	1133887.61	6301785.13	Метод спутниковых геодезических измерений (определений)	0.10	–
361	1133837.74	6301811.19	Метод спутниковых геодезических измерений (определений)	0.10	–
362	1133788.54	6301836.91	Метод спутниковых геодезических измерений (определений)	0.10	–
363	1133738.19	6301863.21	Метод спутниковых геодезических измерений (определений)	0.10	–
364	1133685.13	6301891.33	Метод спутниковых геодезических измерений (определений)	0.10	–
365	1133636.87	6301916.08	Метод спутниковых геодезических измерений (определений)	0.10	–
366	1133585.15	6301943.03	Метод спутниковых геодезических измерений (определений)	0.10	–

			измерений (определений)		
367	1133539.65	6301966.73	Метод спутниковых геодезических измерений (определений)	0.10	–
368	1133488.61	6301993.31	Метод спутниковых геодезических измерений (определений)	0.10	–
369	1133438.74	6302019.29	Метод спутниковых геодезических измерений (определений)	0.10	–
370	1133389.04	6302045.19	Метод спутниковых геодезических измерений (определений)	0.10	–
371	1133340.82	6302070.30	Метод спутниковых геодезических измерений (определений)	0.10	–
372	1133290.57	6302096.50	Метод спутниковых геодезических измерений (определений)	0.10	–
373	1133240.45	6302122.60	Метод спутниковых геодезических измерений (определений)	0.10	–
374	1133196.80	6302145.64	Метод спутниковых геодезических измерений (определений)	0.10	–
375	1133141.82	6302174.90	Метод спутниковых геодезических измерений (определений)	0.10	–
376	1133095.21	6302198.97	Метод спутниковых геодезических измерений (определений)	0.10	–
377	1133046.11	6302224.76	Метод спутниковых геодезических измерений (определений)	0.10	–
378	1132997.64	6302250.20	Метод спутниковых геодезических измерений (определений)	0.10	–
379	1132947.86	6302276.33	Метод спутниковых геодезических измерений (определений)	0.10	–
380	1132899.76	6302301.58	Метод спутниковых геодезических измерений (определений)	0.10	–
381	1132851.10	6302327.05	Метод спутниковых геодезических измерений (определений)	0.10	–
382	1132801.45	6302353.26	Метод спутниковых геодезических измерений (определений)	0.10	–
383	1132752.39	6302379.15	Метод спутниковых геодезических измерений (определений)	0.10	–
384	1132695.07	6302409.40	Метод спутниковых геодезических измерений (определений)	0.10	–
385	1132653.24	6302431.47	Метод спутниковых геодезических измерений (определений)	0.10	–
386	1132601.68	6302458.69	Метод спутниковых геодезических измерений (определений)	0.10	–
387	1132554.01	6302484.23	Метод спутниковых геодезических измерений (определений)	0.10	–
388	1132510.00	6302526.18	Метод спутниковых геодезических измерений (определений)	0.10	–
389	1132473.99	6302560.88	Метод спутниковых геодезических измерений (определений)	0.10	–
390	1132432.07	6302601.30	Метод спутниковых геодезических измерений (определений)	0.10	–
391	1132389.36	6302642.47	Метод спутниковых геодезических измерений (определений)	0.10	–
392	1132350.63	6302679.79	Метод спутниковых геодезических измерений (определений)	0.10	–
393	1132306.74	6302722.10	Метод спутниковых геодезических измерений (определений)	0.10	–
394	1132264.15	6302763.14	Метод спутниковых геодезических измерений (определений)	0.10	–
395	1132215.67	6302809.87	Метод спутниковых геодезических измерений (определений)	0.10	–
396	1132168.70	6302855.14	Метод спутниковых геодезических измерений (определений)	0.10	–
397	1132127.17	6302895.17	Метод спутниковых геодезических измерений (определений)	0.10	–
398	1132086.40	6302934.47	Метод спутниковых геодезических измерений (определений)	0.10	–
399	1132047.55	6302971.90	Метод спутниковых геодезических измерений (определений)	0.10	–
400	1132006.48	6303011.48	Метод спутниковых геодезических измерений (определений)	0.10	–

			измерений (определений)		
401	1131964.70	6303051.76	Метод спутниковых геодезических измерений (определений)	0.10	–
402	1131925.67	6303089.39	Метод спутниковых геодезических измерений (определений)	0.10	–
403	1131885.23	6303128.36	Метод спутниковых геодезических измерений (определений)	0.10	–
404	1131846.06	6303166.11	Метод спутниковых геодезических измерений (определений)	0.10	–
405	1131804.92	6303206.11	Метод спутниковых геодезических измерений (определений)	0.10	–
406	1131763.77	6303246.14	Метод спутниковых геодезических измерений (определений)	0.10	–
407	1131721.81	6303286.94	Метод спутниковых геодезических измерений (определений)	0.10	–
408	1131680.99	6303326.66	Метод спутниковых геодезических измерений (определений)	0.10	–
409	1131642.14	6303364.44	Метод спутниковых геодезических измерений (определений)	0.10	–
410	1131600.60	6303404.84	Метод спутниковых геодезических измерений (определений)	0.10	–
411	1131559.52	6303444.78	Метод спутниковых геодезических измерений (определений)	0.10	–
412	1131518.80	6303484.40	Метод спутниковых геодезических измерений (определений)	0.10	–
413	1131480.91	6303521.24	Метод спутниковых геодезических измерений (определений)	0.10	–
414	1131435.92	6303565.00	Метод спутниковых геодезических измерений (определений)	0.10	–
415	1131395.62	6303604.60	Метод спутниковых геодезических измерений (определений)	0.10	–
416	1131323.84	6303624.95	Метод спутниковых геодезических измерений (определений)	0.10	–
417	1131284.23	6303636.38	Метод спутниковых геодезических измерений (определений)	0.10	–
418	1131233.28	6303651.08	Метод спутниковых геодезических измерений (определений)	0.10	–
419	1131180.24	6303666.75	Метод спутниковых геодезических измерений (определений)	0.10	–
420	1131129.79	6303652.16	Метод спутниковых геодезических измерений (определений)	0.10	–
421	1131072.72	6303636.06	Метод спутниковых геодезических измерений (определений)	0.10	–
422	1131023.16	6303622.08	Метод спутниковых геодезических измерений (определений)	0.10	–
423	1130966.03	6303605.96	Метод спутниковых геодезических измерений (определений)	0.10	–
424	1130913.99	6303591.27	Метод спутниковых геодезических измерений (определений)	0.10	–
425	1130863.10	6303576.90	Метод спутниковых геодезических измерений (определений)	0.10	–
426	1130808.87	6303561.59	Метод спутниковых геодезических измерений (определений)	0.10	–
427	1130754.26	6303546.18	Метод спутниковых геодезических измерений (определений)	0.10	–
428	1130692.87	6303529.21	Метод спутниковых геодезических измерений (определений)	0.10	–
429	1130641.33	6303514.33	Метод спутниковых геодезических измерений (определений)	0.10	–
430	1130586.27	6303498.81	Метод спутниковых геодезических измерений (определений)	0.10	–
431	1130530.77	6303483.17	Метод спутниковых геодезических измерений (определений)	0.10	–
432	1130480.15	6303468.90	Метод спутниковых геодезических измерений (определений)	0.10	–
433	1130422.11	6303452.54	Метод спутниковых геодезических измерений (определений)	0.10	–
434	1130362.51	6303435.73	Метод спутниковых геодезических измерений (определений)	0.10	–

			измерений (определений)		
435	1130305.21	6303419.58	Метод спутниковых геодезических измерений (определений)	0.10	–
436	1130253.51	6303405.01	Метод спутниковых геодезических измерений (определений)	0.10	–
437	1130202.59	6303390.66	Метод спутниковых геодезических измерений (определений)	0.10	–
438	1130150.51	6303376.07	Метод спутниковых геодезических измерений (определений)	0.10	–
439	1130086.08	6303358.27	Метод спутниковых геодезических измерений (определений)	0.10	–
440	1130036.81	6303343.96	Метод спутниковых геодезических измерений (определений)	0.10	–
441	1129985.31	6303329.38	Метод спутниковых геодезических измерений (определений)	0.10	–
442	1129933.26	6303314.65	Метод спутниковых геодезических измерений (определений)	0.10	–
443	1129879.87	6303299.53	Метод спутниковых геодезических измерений (определений)	0.10	–
444	1129822.76	6303283.36	Метод спутниковых геодезических измерений (определений)	0.10	–
445	1129757.82	6303264.97	Метод спутниковых геодезических измерений (определений)	0.10	–
446	1129704.84	6303249.97	Метод спутниковых геодезических измерений (определений)	0.10	–
447	1129652.57	6303235.17	Метод спутниковых геодезических измерений (определений)	0.10	–
448	1129600.04	6303220.29	Метод спутниковых геодезических измерений (определений)	0.10	–
449	1129546.33	6303205.08	Метод спутниковых геодезических измерений (определений)	0.10	–
450	1129491.37	6303189.53	Метод спутниковых геодезических измерений (определений)	0.10	–
451	1129436.83	6303174.05	Метод спутниковых геодезических измерений (определений)	0.10	–
452	1129380.26	6303158.00	Метод спутниковых геодезических измерений (определений)	0.10	–
453	1129327.74	6303143.11	Метод спутниковых геодезических измерений (определений)	0.10	–
454	1129277.48	6303128.85	Метод спутниковых геодезических измерений (определений)	0.10	–
455	1129211.13	6303110.04	Метод спутниковых геодезических измерений (определений)	0.10	–
456	1129155.55	6303094.25	Метод спутниковых геодезических измерений (определений)	0.10	–
457	1129100.24	6303078.57	Метод спутниковых геодезических измерений (определений)	0.10	–
458	1129047.99	6303063.76	Метод спутниковых геодезических измерений (определений)	0.10	–
459	1128996.96	6303049.29	Метод спутниковых геодезических измерений (определений)	0.10	–
460	1128939.09	6303032.86	Метод спутниковых геодезических измерений (определений)	0.10	–
461	1128891.17	6303019.78	Метод спутниковых геодезических измерений (определений)	0.10	–
462	1128850.14	6303046.68	Метод спутниковых геодезических измерений (определений)	0.10	–
463	1128801.96	6303079.37	Метод спутниковых геодезических измерений (определений)	0.10	–
464	1128767.08	6303118.99	Метод спутниковых геодезических измерений (определений)	0.10	–
465	1128738.41	6303152.24	Метод спутниковых геодезических измерений (определений)	0.10	–
466	1128684.98	6303214.79	Метод спутниковых геодезических измерений (определений)	0.10	–
467	1128638.65	6303269.47	Метод спутниковых геодезических измерений (определений)	0.10	–
468	1128594.33	6303321.17	Метод спутниковых геодезических измерений (определений)	0.10	–

			измерений (определений)		
469	1128565.05	6303355.67	Метод спутниковых геодезических измерений (определений)	0.10	–
470	1128514.68	6303422.85	Метод спутниковых геодезических измерений (определений)	0.10	–
471	1128362.61	6303629.89	Метод спутниковых геодезических измерений (определений)	0.10	–
472	1128077.51	6304013.17	Метод спутниковых геодезических измерений (определений)	0.10	–
473	1128017.76	6304090.09	Метод спутниковых геодезических измерений (определений)	0.10	–
474	1127995.54	6304073.63	Метод спутниковых геодезических измерений (определений)	0.10	–
475	1128001.31	6304060.65	Метод спутниковых геодезических измерений (определений)	0.10	–
476	1127943.10	6304032.45	Метод спутниковых геодезических измерений (определений)	0.10	–
477	1127867.91	6303996.97	Метод спутниковых геодезических измерений (определений)	0.10	–
478	1127784.58	6303957.43	Метод спутниковых геодезических измерений (определений)	0.10	–
479	1127706.64	6303920.21	Метод спутниковых геодезических измерений (определений)	0.10	–
480	1127629.40	6303883.48	Метод спутниковых геодезических измерений (определений)	0.10	–
481	1127564.10	6303852.31	Метод спутниковых геодезических измерений (определений)	0.10	–
482	1127505.72	6303824.57	Метод спутниковых геодезических измерений (определений)	0.10	–
483	1127456.44	6303801.43	Метод спутниковых геодезических измерений (определений)	0.10	–
484	1127365.69	6303794.71	Метод спутниковых геодезических измерений (определений)	0.10	–
485	1127270.13	6303787.94	Метод спутниковых геодезических измерений (определений)	0.10	–
486	1127192.19	6303782.67	Метод спутниковых геодезических измерений (определений)	0.10	–
487	1127109.40	6303776.78	Метод спутниковых геодезических измерений (определений)	0.10	–
488	1127035.35	6303771.56	Метод спутниковых геодезических измерений (определений)	0.10	–
489	1126974.14	6303767.26	Метод спутниковых геодезических измерений (определений)	0.10	–
490	1126916.65	6303763.27	Метод спутниковых геодезических измерений (определений)	0.10	–
491	1126833.28	6303757.68	Метод спутниковых геодезических измерений (определений)	0.10	–
492	1126760.43	6303752.79	Метод спутниковых геодезических измерений (определений)	0.10	–
493	1126686.88	6303747.81	Метод спутниковых геодезических измерений (определений)	0.10	–
494	1126621.63	6303743.35	Метод спутниковых геодезических измерений (определений)	0.10	–
495	1126554.51	6303748.68	Метод спутниковых геодезических измерений (определений)	0.10	–
496	1126474.47	6303756.10	Метод спутниковых геодезических измерений (определений)	0.10	–
497	1126404.90	6303772.07	Метод спутниковых геодезических измерений (определений)	0.10	–
498	1126334.22	6303788.60	Метод спутниковых геодезических измерений (определений)	0.10	–
499	1126263.34	6303805.20	Метод спутниковых геодезических измерений (определений)	0.10	–
500	1126195.48	6303821.06	Метод спутниковых геодезических измерений (определений)	0.10	–
501	1126121.29	6303838.46	Метод спутниковых геодезических измерений (определений)	0.10	–
502	1126051.36	6303854.86	Метод спутниковых геодезических измерений (определений)	0.10	–

			измерений (определений)		
503	1125966.11	6303874.87	Метод спутниковых геодезических измерений (определений)	0.10	–
504	1125900.45	6303890.28	Метод спутниковых геодезических измерений (определений)	0.10	–
505	1125828.45	6303907.17	Метод спутниковых геодезических измерений (определений)	0.10	–
506	1125745.57	6303926.62	Метод спутниковых геодезических измерений (определений)	0.10	–
507	1125678.76	6303942.29	Метод спутниковых геодезических измерений (определений)	0.10	–
508	1125607.76	6303958.95	Метод спутниковых геодезических измерений (определений)	0.10	–
509	1125537.38	6303975.48	Метод спутниковых геодезических измерений (определений)	0.10	–
510	1125455.97	6303994.58	Метод спутниковых геодезических измерений (определений)	0.10	–
511	1125388.45	6304010.42	Метод спутниковых геодезических измерений (определений)	0.10	–
512	1125317.34	6304027.11	Метод спутниковых геодезических измерений (определений)	0.10	–
513	1125241.93	6304044.79	Метод спутниковых геодезических измерений (определений)	0.10	–
514	1125166.09	6304062.60	Метод спутниковых геодезических измерений (определений)	0.10	–
515	1125093.42	6304080.14	Метод спутниковых геодезических измерений (определений)	0.10	–
516	1125023.65	6304096.29	Метод спутниковых геодезических измерений (определений)	0.10	–
517	1124950.12	6304113.67	Метод спутниковых геодезических измерений (определений)	0.10	–
518	1124883.21	6304129.49	Метод спутниковых геодезических измерений (определений)	0.10	–
519	1124811.32	6304146.48	Метод спутниковых геодезических измерений (определений)	0.10	–
520	1124744.08	6304162.39	Метод спутниковых геодезических измерений (определений)	0.10	–
521	1124667.33	6304180.54	Метод спутниковых геодезических измерений (определений)	0.10	–
522	1124596.03	6304197.39	Метод спутниковых геодезических измерений (определений)	0.10	–
523	1124516.27	6304216.25	Метод спутниковых геодезических измерений (определений)	0.10	–
524	1124443.34	6304233.49	Метод спутниковых геодезических измерений (определений)	0.10	–
525	1124361.73	6304252.79	Метод спутниковых геодезических измерений (определений)	0.10	–
526	1124293.11	6304269.02	Метод спутниковых геодезических измерений (определений)	0.10	–
527	1124221.05	6304286.05	Метод спутниковых геодезических измерений (определений)	0.10	–
528	1124146.19	6304303.76	Метод спутниковых геодезических измерений (определений)	0.10	–
529	1124070.64	6304321.62	Метод спутниковых геодезических измерений (определений)	0.10	–
530	1123994.71	6304339.57	Метод спутниковых геодезических измерений (определений)	0.10	–
531	1123920.17	6304357.19	Метод спутниковых геодезических измерений (определений)	0.10	–
532	1123846.54	6304374.99	Метод спутниковых геодезических измерений (определений)	0.10	–
533	1123781.47	6304390.14	Метод спутниковых геодезических измерений (определений)	0.10	–
534	1123705.30	6304408.32	Метод спутниковых геодезических измерений (определений)	0.10	–
535	1123632.52	6304425.68	Метод спутниковых геодезических измерений (определений)	0.10	–
536	1123564.39	6304441.92	Метод спутниковых геодезических измерений (определений)	0.10	–

			измерений (определений)		
537	1123486.52	6304460.49	Метод спутниковых геодезических измерений (определений)	0.10	–
538	1123415.01	6304477.54	Метод спутниковых геодезических измерений (определений)	0.10	–
539	1123344.05	6304494.47	Метод спутниковых геодезических измерений (определений)	0.10	–
540	1123273.52	6304511.29	Метод спутниковых геодезических измерений (определений)	0.10	–
541	1123198.72	6304529.13	Метод спутниковых геодезических измерений (определений)	0.10	–
542	1123128.17	6304545.95	Метод спутниковых геодезических измерений (определений)	0.10	–
543	1123052.18	6304564.09	Метод спутниковых геодезических измерений (определений)	0.10	–
544	1122976.67	6304582.09	Метод спутниковых геодезических измерений (определений)	0.10	–
545	1122902.12	6304599.87	Метод спутниковых геодезических измерений (определений)	0.10	–
546	1122837.38	6304615.31	Метод спутниковых геодезических измерений (определений)	0.10	–
547	1122755.33	6304634.88	Метод спутниковых геодезических измерений (определений)	0.10	–
548	1122677.94	6304653.34	Метод спутниковых геодезических измерений (определений)	0.10	–
549	1122614.47	6304668.48	Метод спутниковых геодезических измерений (определений)	0.10	–
550	1122545.65	6304684.90	Метод спутниковых геодезических измерений (определений)	0.10	–
551	1122465.38	6304704.04	Метод спутниковых геодезических измерений (определений)	0.10	–
552	1122386.44	6304723.63	Метод спутниковых геодезических измерений (определений)	0.10	–
553	1122345.39	6304755.62	Метод спутниковых геодезических измерений (определений)	0.10	–
554	1122303.91	6304788.37	Метод спутниковых геодезических измерений (определений)	0.10	–
555	1122261.67	6304821.69	Метод спутниковых геодезических измерений (определений)	0.10	–
556	1122220.24	6304854.87	Метод спутниковых геодезических измерений (определений)	0.10	–
557	1122177.92	6304888.38	Метод спутниковых геодезических измерений (определений)	0.10	–
558	1122137.58	6304920.46	Метод спутниковых геодезических измерений (определений)	0.10	–
559	1122098.98	6304951.65	Метод спутниковых геодезических измерений (определений)	0.10	–
560	1122066.26	6305021.38	Метод спутниковых геодезических измерений (определений)	0.10	–
561	1122035.73	6305088.95	Метод спутниковых геодезических измерений (определений)	0.10	–
562	1122003.15	6305161.07	Метод спутниковых геодезических измерений (определений)	0.10	–
563	1122013.02	6305088.73	Метод спутниковых геодезических измерений (определений)	0.10	–
564	1122047.35	6305012.71	Метод спутниковых геодезических измерений (определений)	0.10	–
565	1122082.00	6304937.70	Метод спутниковых геодезических измерений (определений)	0.10	–
566	1122124.62	6304904.18	Метод спутниковых геодезических измерений (определений)	0.10	–
567	1122164.99	6304872.09	Метод спутниковых геодезических измерений (определений)	0.10	–
568	1122207.28	6304838.60	Метод спутниковых геодезических измерений (определений)	0.10	–
569	1122248.73	6304805.40	Метод спутниковых геодезических измерений (определений)	0.10	–
570	1122291.03	6304772.03	Метод спутниковых геодезических измерений (определений)	0.10	–

			измерений (определений)		
571	1122332.51	6304739.29	Метод спутниковых геодезических измерений (определений)	0.10	–
572	1122376.69	6304703.95	Метод спутниковых геодезических измерений (определений)	0.10	–
573	1122460.49	6304683.82	Метод спутниковых геодезических измерений (определений)	0.10	–
574	1122540.83	6304664.66	Метод спутниковых геодезических измерений (определений)	0.10	–
575	1122609.64	6304648.25	Метод спутниковых геодезических измерений (определений)	0.10	–
576	1122673.12	6304633.11	Метод спутниковых геодезических измерений (определений)	0.10	–
577	1122750.51	6304614.65	Метод спутниковых геодезических измерений (определений)	0.10	–
578	1122832.55	6304595.08	Метод спутниковых геодезических измерений (определений)	0.10	–
579	1122897.29	6304579.64	Метод спутниковых геодезических измерений (определений)	0.10	–
580	1122971.84	6304561.86	Метод спутниковых геодезических измерений (определений)	0.10	–
581	1123047.36	6304543.85	Метод спутниковых геодезических измерений (определений)	0.10	–
582	1123123.35	6304525.72	Метод спутниковых геодезических измерений (определений)	0.10	–
583	1123193.90	6304508.90	Метод спутниковых геодезических измерений (определений)	0.10	–
584	1123268.70	6304491.06	Метод спутниковых геодезических измерений (определений)	0.10	–
585	1123339.23	6304474.24	Метод спутниковых геодезических измерений (определений)	0.10	–
586	1123410.18	6304457.32	Метод спутниковых геодезических измерений (определений)	0.10	–
587	1123481.69	6304440.26	Метод спутниковых геодезических измерений (определений)	0.10	–
588	1123559.57	6304421.69	Метод спутниковых геодезических измерений (определений)	0.10	–
589	1123627.67	6304405.44	Метод спутниковых геодезических измерений (определений)	0.10	–
590	1123700.47	6304388.09	Метод спутниковых геодезических измерений (определений)	0.10	–
591	1123776.65	6304369.91	Метод спутниковых геодезических измерений (определений)	0.10	–
592	1123841.53	6304354.08	Метод спутниковых геодезических измерений (определений)	0.10	–
593	1123915.39	6304336.95	Метод спутниковых геодезических измерений (определений)	0.10	–
594	1123989.93	6304319.32	Метод спутниковых геодезических измерений (определений)	0.10	–
595	1124065.85	6304301.37	Метод спутниковых геодезических измерений (определений)	0.10	–
596	1124141.40	6304283.51	Метод спутниковых геодезических измерений (определений)	0.10	–
597	1124216.27	6304265.81	Метод спутниковых геодезических измерений (определений)	0.10	–
598	1124288.32	6304248.77	Метод спутниковых геодезических измерений (определений)	0.10	–
599	1124356.95	6304232.55	Метод спутниковых геодезических измерений (определений)	0.10	–
600	1124438.55	6304213.24	Метод спутниковых геодезических измерений (определений)	0.10	–
601	1124511.48	6304196.00	Метод спутниковых геодезических измерений (определений)	0.10	–
602	1124591.24	6304177.15	Метод спутниковых геодезических измерений (определений)	0.10	–
603	1124662.53	6304160.29	Метод спутниковых геодезических измерений (определений)	0.10	–
604	1124739.28	6304142.14	Метод спутниковых геодезических измерений (определений)	0.10	–

			измерений (определений)		
605	1124806.54	6304126.24	Метод спутниковых геодезических измерений (определений)	0.10	–
606	1124878.43	6304109.25	Метод спутниковых геодезических измерений (определений)	0.10	–
607	1124945.34	6304093.42	Метод спутниковых геодезических измерений (определений)	0.10	–
608	1125018.87	6304076.03	Метод спутниковых геодезических измерений (определений)	0.10	–
609	1125088.56	6304059.20	Метод спутниковых геодезических измерений (определений)	0.10	–
610	1125161.33	6304042.34	Метод спутниковых геодезических измерений (определений)	0.10	–
611	1125237.18	6304024.55	Метод спутниковых геодезических измерений (определений)	0.10	–
612	1125312.58	6304006.86	Метод спутниковых геодезических измерений (определений)	0.10	–
613	1125383.70	6303990.17	Метод спутниковых геодезических измерений (определений)	0.10	–
614	1125451.21	6303974.32	Метод спутниковых геодезических измерений (определений)	0.10	–
615	1125532.63	6303955.22	Метод спутниковых геодезических измерений (определений)	0.10	–
616	1125603.01	6303938.71	Метод спутниковых геодезических измерений (определений)	0.10	–
617	1125674.02	6303922.05	Метод спутниковых геодезических измерений (определений)	0.10	–
618	1125740.82	6303906.37	Метод спутниковых геодезических измерений (определений)	0.10	–
619	1125823.70	6303886.91	Метод спутниковых геодезических измерений (определений)	0.10	–
620	1125895.70	6303870.02	Метод спутниковых геодезических измерений (определений)	0.10	–
621	1125961.36	6303854.62	Метод спутниковых геодезических измерений (определений)	0.10	–
622	1126046.60	6303834.61	Метод спутниковых геодезических измерений (определений)	0.10	–
623	1126116.54	6303818.20	Метод спутниковых геодезических измерений (определений)	0.10	–
624	1126190.73	6303800.80	Метод спутниковых геодезических измерений (определений)	0.10	–
625	1126258.61	6303784.94	Метод спутниковых геодезических измерений (определений)	0.10	–
626	1126329.47	6303768.35	Метод спутниковых геодезических измерений (определений)	0.10	–
627	1126400.16	6303751.82	Метод спутниковых геодезических измерений (определений)	0.10	–
628	1126471.05	6303734.82	Метод спутниковых геодезических измерений (определений)	0.10	–
629	1126552.72	6303727.96	Метод спутниковых геодезических измерений (определений)	0.10	–
630	1126621.63	6303721.79	Метод спутниковых геодезических измерений (определений)	0.10	–
631	1126688.35	6303727.07	Метод спутниковых геодезических измерений (определений)	0.10	–
632	1126761.83	6303732.03	Метод спутниковых геодезических измерений (определений)	0.10	–
633	1126834.68	6303736.91	Метод спутниковых геодезических измерений (определений)	0.10	–
634	1126918.05	6303742.52	Метод спутниковых геодезических измерений (определений)	0.10	–
635	1126975.59	6303746.50	Метод спутниковых геодезических измерений (определений)	0.10	–
636	1127036.80	6303750.81	Метод спутниковых геодезических измерений (определений)	0.10	–
637	1127110.86	6303756.02	Метод спутниковых геодезических измерений (определений)	0.10	–
638	1127193.63	6303761.92	Метод спутниковых геодезических измерений (определений)	0.10	–

			измерений (определений)		
639	1127271.57	6303767.18	Метод спутниковых геодезических измерений (определений)	0.10	–
640	1127367.15	6303773.95	Метод спутниковых геодезических измерений (определений)	0.10	–
641	1127461.94	6303780.28	Метод спутниковых геодезических измерений (определений)	0.10	–
642	1127514.66	6303805.80	Метод спутниковых геодезических измерений (определений)	0.10	–
643	1127573.04	6303833.53	Метод спутниковых геодезических измерений (определений)	0.10	–
644	1127638.34	6303864.70	Метод спутниковых геодезических измерений (определений)	0.10	–
645	1127715.59	6303901.43	Метод спутниковых геодезических измерений (определений)	0.10	–
646	1127793.52	6303938.65	Метод спутниковых геодезических измерений (определений)	0.10	–
647	1127876.80	6303978.16	Метод спутниковых геодезических измерений (определений)	0.10	–
648	1127952.04	6304013.67	Метод спутниковых геодезических измерений (определений)	0.10	–
649	1128014.84	6304043.54	Метод спутниковых геодезических измерений (определений)	0.10	–
650	1128051.07	6303993.42	Метод спутниковых геодезических измерений (определений)	0.10	–
651	1128336.30	6303609.97	Метод спутниковых геодезических измерений (определений)	0.10	–
652	1128493.08	6303405.89	Метод спутниковых геодезических измерений (определений)	0.10	–
653	1128548.62	6303341.81	Метод спутниковых геодезических измерений (определений)	0.10	–
654	1128578.55	6303307.61	Метод спутниковых геодезических измерений (определений)	0.10	–
655	1128622.80	6303255.99	Метод спутниковых геодезических измерений (определений)	0.10	–
656	1128669.12	6303201.31	Метод спутниковых геодезических измерений (определений)	0.10	–
657	1128722.62	6303138.70	Метод спутниковых геодезических измерений (определений)	0.10	–
658	1128751.36	6303105.37	Метод спутниковых геодезических измерений (определений)	0.10	–
659	1128787.54	6303063.19	Метод спутниковых геодезических измерений (определений)	0.10	–
660	1128838.61	6303029.37	Метод спутниковых геодезических измерений (определений)	0.10	–
661	1128887.73	6302996.56	Метод спутниковых геодезических измерений (определений)	0.10	–
662	1128944.73	6303012.84	Метод спутниковых геодезических измерений (определений)	0.10	–
663	1129002.64	6303029.27	Метод спутниковых геодезических измерений (определений)	0.10	–
664	1129053.67	6303043.74	Метод спутниковых геодезических измерений (определений)	0.10	–
665	1129105.93	6303058.56	Метод спутниковых геодезических измерений (определений)	0.10	–
666	1129161.22	6303074.25	Метод спутниковых геодезических измерений (определений)	0.10	–
667	1129216.81	6303090.01	Метод спутниковых геодезических измерений (определений)	0.10	–
668	1129283.16	6303108.84	Метод спутниковых геодезических измерений (определений)	0.10	–
669	1129333.41	6303123.09	Метод спутниковых геодезических измерений (определений)	0.10	–
670	1129385.94	6303137.99	Метод спутниковых геодезических измерений (определений)	0.10	–
671	1129442.50	6303154.04	Метод спутниковых геодезических измерений (определений)	0.10	–
672	1129497.05	6303169.50	Метод спутниковых геодезических измерений (определений)	0.10	–

			измерений (определений)		
673	1129552.00	6303185.07	Метод спутниковых геодезических измерений (определений)	0.10	–
674	1129605.71	6303200.28	Метод спутниковых геодезических измерений (определений)	0.10	–
675	1129658.22	6303215.15	Метод спутниковых геодезических измерений (определений)	0.10	–
676	1129710.51	6303229.96	Метод спутниковых геодезических измерений (определений)	0.10	–
677	1129763.49	6303244.95	Метод спутниковых геодезических измерений (определений)	0.10	–
678	1129828.42	6303263.34	Метод спутниковых геодезических измерений (определений)	0.10	–
679	1129885.54	6303279.51	Метод спутниковых геодезических измерений (определений)	0.10	–
680	1129938.93	6303294.63	Метод спутниковых геодезических измерений (определений)	0.10	–
681	1129990.98	6303309.37	Метод спутниковых геодезических измерений (определений)	0.10	–
682	1130042.49	6303323.96	Метод спутниковых геодезических измерений (определений)	0.10	–
683	1130091.65	6303337.52	Метод спутниковых геодезических измерений (определений)	0.10	–
684	1130156.13	6303356.04	Метод спутниковых геодезических измерений (определений)	0.10	–
685	1130208.22	6303370.63	Метод спутниковых геодезических измерений (определений)	0.10	–
686	1130259.15	6303384.99	Метод спутниковых геодезических измерений (определений)	0.10	–
687	1130310.85	6303399.56	Метод спутниковых геодезических измерений (определений)	0.10	–
688	1130368.14	6303415.71	Метод спутниковых геодезических измерений (определений)	0.10	–
689	1130427.75	6303432.51	Метод спутниковых геодезических измерений (определений)	0.10	–
690	1130485.80	6303448.87	Метод спутниковых геодезических измерений (определений)	0.10	–
691	1130536.40	6303463.14	Метод спутниковых геодезических измерений (определений)	0.10	–
692	1130591.90	6303478.79	Метод спутниковых геодезических измерений (определений)	0.10	–
693	1130646.98	6303494.31	Метод спутниковых геодезических измерений (определений)	0.10	–
694	1130698.39	6303508.46	Метод спутниковых геодезических измерений (определений)	0.10	–
695	1130759.91	6303526.17	Метод спутниковых геодезических измерений (определений)	0.10	–
696	1130814.51	6303541.57	Метод спутниковых геодезических измерений (определений)	0.10	–
697	1130868.74	6303556.88	Метод спутниковых геодезических измерений (определений)	0.10	–
698	1130919.64	6303571.24	Метод спутниковых геодезических измерений (определений)	0.10	–
699	1130971.68	6303585.94	Метод спутниковых геодезических измерений (определений)	0.10	–
700	1131028.83	6303602.06	Метод спутниковых геодезических измерений (определений)	0.10	–
701	1131078.37	6303616.04	Метод спутниковых геодезических измерений (определений)	0.10	–
702	1131135.43	6303632.15	Метод спутниковых геодезических измерений (определений)	0.10	–
703	1131180.13	6303644.45	Метод спутниковых геодезических измерений (определений)	0.10	–
704	1131227.51	6303631.10	Метод спутниковых геодезических измерений (определений)	0.10	–
705	1131278.46	6303616.39	Метод спутниковых геодезических измерений (определений)	0.10	–
706	1131318.08	6303604.96	Метод спутниковых геодезических измерений (определений)	0.10	–

			измерений (определений)		
707	1131384.75	6303585.38	Метод спутниковых геодезических измерений (определений)	0.10	–
708	1131421.42	6303550.08	Метод спутниковых геодезических измерений (определений)	0.10	–
709	1131466.41	6303506.32	Метод спутниковых геодезических измерений (определений)	0.10	–
710	1131504.29	6303469.49	Метод спутниковых геодезических измерений (определений)	0.10	–
711	1131545.03	6303429.87	Метод спутниковых геодезических измерений (определений)	0.10	–
712	1131586.11	6303389.93	Метод спутниковых геодезических измерений (определений)	0.10	–
713	1131627.62	6303349.53	Метод спутниковых геодезических измерений (определений)	0.10	–
714	1131666.48	6303311.75	Метод спутниковых геодезических измерений (определений)	0.10	–
715	1131707.31	6303272.03	Метод спутниковых геодезических измерений (определений)	0.10	–
716	1131749.27	6303231.23	Метод спутниковых геодезических измерений (определений)	0.10	–
717	1131790.42	6303191.21	Метод спутниковых геодезических измерений (определений)	0.10	–
718	1131831.59	6303151.17	Метод спутниковых геодезических измерений (определений)	0.10	–
719	1131870.79	6303113.38	Метод спутниковых геодезических измерений (определений)	0.10	–
720	1131911.22	6303074.41	Метод спутниковых геодезических измерений (определений)	0.10	–
721	1131950.27	6303036.78	Метод спутниковых геодезических измерений (определений)	0.10	–
722	1131992.05	6302996.50	Метод спутниковых геодезических измерений (определений)	0.10	–
723	1132033.13	6302956.92	Метод спутниковых геодезических измерений (определений)	0.10	–
724	1132071.97	6302919.49	Метод спутниковых геодезических измерений (определений)	0.10	–
725	1132112.73	6302880.19	Метод спутниковых геодезических измерений (определений)	0.10	–
726	1132154.27	6302840.16	Метод спутниковых геодезических измерений (определений)	0.10	–
727	1132201.24	6302794.89	Метод спутниковых геодезических измерений (определений)	0.10	–
728	1132249.73	6302748.16	Метод спутниковых геодезических измерений (определений)	0.10	–
729	1132292.30	6302707.12	Метод спутниковых геодезических измерений (определений)	0.10	–
730	1132336.20	6302664.81	Метод спутниковых геодезических измерений (определений)	0.10	–
731	1132374.91	6302627.49	Метод спутниковых геодезических измерений (определений)	0.10	–
732	1132417.63	6302586.32	Метод спутниковых геодезических измерений (определений)	0.10	–
733	1132459.56	6302545.91	Метод спутниковых геодезических измерений (определений)	0.10	–
734	1132495.57	6302511.20	Метод спутниковых геодезических измерений (определений)	0.10	–
735	1132541.35	6302466.61	Метод спутниковых геодезических измерений (определений)	0.10	–
736	1132591.97	6302440.28	Метод спутниковых геодезических измерений (определений)	0.10	–
737	1132643.54	6302413.08	Метод спутниковых геодезических измерений (определений)	0.10	–
738	1132685.37	6302390.99	Метод спутниковых геодезических измерений (определений)	0.10	–
739	1132742.67	6302360.75	Метод спутниковых геодезических измерений (определений)	0.10	–
740	1132791.73	6302334.86	Метод спутниковых геодезических измерений (определений)	0.10	–

			измерений (определений)		
741	1132841.41	6302308.64	Метод спутниковых геодезических измерений (определений)	0.10	–
742	1132890.10	6302283.16	Метод спутниковых геодезических измерений (определений)	0.10	–
743	1132938.19	6302257.91	Метод спутниковых геодезических измерений (определений)	0.10	–
744	1132987.96	6302231.78	Метод спутниковых геодезических измерений (определений)	0.10	–
745	1133036.42	6302206.33	Метод спутниковых геодезических измерений (определений)	0.10	–
746	1133085.55	6302180.55	Метод спутниковых геодезических измерений (определений)	0.10	–
747	1133131.75	6302155.90	Метод спутниковых геодезических измерений (определений)	0.10	–
748	1133187.12	6302127.23	Метод спутниковых геодезических измерений (определений)	0.10	–
749	1133230.79	6302104.18	Метод спутниковых геодезических измерений (определений)	0.10	–
750	1133280.95	6302078.03	Метод спутниковых геодезических измерений (определений)	0.10	–
751	1133331.20	6302051.86	Метод спутниковых геодезических измерений (определений)	0.10	–
752	1133379.43	6302026.73	Метод спутниковых геодезических измерений (определений)	0.10	–
753	1133429.13	6302000.85	Метод спутниковых геодезических измерений (определений)	0.10	–
754	1133479.01	6301974.87	Метод спутниковых геодезических измерений (определений)	0.10	–
755	1133530.05	6301948.28	Метод спутниковых геодезических измерений (определений)	0.10	–
756	1133575.53	6301924.57	Метод спутниковых геодезических измерений (определений)	0.10	–
757	1133627.27	6301897.63	Метод спутниковых геодезических измерений (определений)	0.10	–
758	1133675.14	6301872.30	Метод спутниковых геодезических измерений (определений)	0.10	–
759	1133728.55	6301844.78	Метод спутниковых геодезических измерений (определений)	0.10	–
760	1133778.90	6301818.47	Метод спутниковых геодезических измерений (определений)	0.10	–
761	1133828.10	6301792.76	Метод спутниковых геодезических измерений (определений)	0.10	–
762	1133877.97	6301766.70	Метод спутниковых геодезических измерений (определений)	0.10	–
763	1133927.53	6301740.79	Метод спутниковых геодезических измерений (определений)	0.10	–
764	1133978.07	6301714.38	Метод спутниковых геодезических измерений (определений)	0.10	–
765	1134026.23	6301689.21	Метод спутниковых геодезических измерений (определений)	0.10	–
766	1134079.79	6301661.23	Метод спутниковых геодезических измерений (определений)	0.10	–
767	1134127.30	6301636.40	Метод спутниковых геодезических измерений (определений)	0.10	–
768	1134179.39	6301609.18	Метод спутниковых геодезических измерений (определений)	0.10	–
769	1134236.50	6301579.33	Метод спутниковых геодезических измерений (определений)	0.10	–
770	1134284.79	6301554.11	Метод спутниковых геодезических измерений (определений)	0.10	–
771	1134336.63	6301527.01	Метод спутниковых геодезических измерений (определений)	0.10	–
772	1134388.82	6301499.39	Метод спутниковых геодезических измерений (определений)	0.10	–
773	1134443.75	6301470.19	Метод спутниковых геодезических измерений (определений)	0.10	–
774	1134490.01	6301445.09	Метод спутниковых геодезических измерений (определений)	0.10	–

			измерений (определений)		
775	1134532.97	6301413.31	Метод спутниковых геодезических измерений (определений)	0.10	–
776	1134720.27	6301320.07	Метод спутниковых геодезических измерений (определений)	0.10	–
777	1134780.47	6301292.08	Метод спутниковых геодезических измерений (определений)	0.10	–
778	1134831.15	6301264.42	Метод спутниковых геодезических измерений (определений)	0.10	–
779	1134876.80	6301240.53	Метод спутниковых геодезических измерений (определений)	0.10	–
780	1134920.04	6301217.52	Метод спутниковых геодезических измерений (определений)	0.10	–
781	1134974.76	6301188.38	Метод спутниковых геодезических измерений (определений)	0.10	–
782	1135022.19	6301163.13	Метод спутниковых геодезических измерений (определений)	0.10	–
783	1135068.33	6301138.57	Метод спутниковых геодезических измерений (определений)	0.10	–
784	1135121.83	6301110.09	Метод спутниковых геодезических измерений (определений)	0.10	–
785	1135172.49	6301083.13	Метод спутниковых геодезических измерений (определений)	0.10	–
786	1135218.78	6301058.49	Метод спутниковых геодезических измерений (определений)	0.10	–
787	1135274.35	6301028.91	Метод спутниковых геодезических измерений (определений)	0.10	–
788	1135324.86	6301002.01	Метод спутниковых геодезических измерений (определений)	0.10	–
789	1135373.54	6300975.71	Метод спутниковых геодезических измерений (определений)	0.10	–
790	1135426.37	6300948.00	Метод спутниковых геодезических измерений (определений)	0.10	–
791	1135476.88	6300921.12	Метод спутниковых геодезических измерений (определений)	0.10	–
792	1135526.83	6300894.54	Метод спутниковых геодезических измерений (определений)	0.10	–
793	1135577.35	6300867.65	Метод спутниковых геодезических измерений (определений)	0.10	–
794	1135623.75	6300842.96	Метод спутниковых геодезических измерений (определений)	0.10	–
795	1135682.39	6300811.75	Метод спутниковых геодезических измерений (определений)	0.10	–
796	1135731.79	6300785.46	Метод спутниковых геодезических измерений (определений)	0.10	–
797	1135783.43	6300757.98	Метод спутниковых геодезических измерений (определений)	0.10	–
798	1135834.67	6300730.72	Метод спутниковых геодезических измерений (определений)	0.10	–
799	1135884.51	6300704.19	Метод спутниковых геодезических измерений (определений)	0.10	–
800	1135935.63	6300676.98	Метод спутниковых геодезических измерений (определений)	0.10	–
801	1135990.00	6300648.06	Метод спутниковых геодезических измерений (определений)	0.10	–
802	1136037.18	6300622.56	Метод спутниковых геодезических измерений (определений)	0.10	–
803	1136087.79	6300595.97	Метод спутниковых геодезических измерений (определений)	0.10	–
804	1136139.05	6300568.65	Метод спутниковых геодезических измерений (определений)	0.10	–
805	1136189.47	6300541.78	Метод спутниковых геодезических измерений (определений)	0.10	–
806	1136240.23	6300514.71	Метод спутниковых геодезических измерений (определений)	0.10	–
807	1136290.47	6300487.94	Метод спутниковых геодезических измерений (определений)	0.10	–
808	1136342.77	6300460.05	Метод спутниковых геодезических измерений (определений)	0.10	–


			измерений (определений)		
809	1136390.33	6300434.70	Метод спутниковых геодезических измерений (определений)	0.10	–
810	1136440.45	6300407.99	Метод спутниковых геодезических измерений (определений)	0.10	–
811	1136496.83	6300377.93	Метод спутниковых геодезических измерений (определений)	0.10	–
812	1136546.97	6300351.21	Метод спутниковых геодезических измерений (определений)	0.10	–
813	1136596.65	6300324.34	Метод спутниковых геодезических измерений (определений)	0.10	–
814	1136650.27	6300296.15	Метод спутниковых геодезических измерений (определений)	0.10	–
815	1136699.50	6300269.90	Метод спутниковых геодезических измерений (определений)	0.10	–
816	1136750.61	6300242.65	Метод спутниковых геодезических измерений (определений)	0.10	–
817	1136800.96	6300215.81	Метод спутниковых геодезических измерений (определений)	0.10	–
818	1136853.70	6300187.70	Метод спутниковых геодезических измерений (определений)	0.10	–
819	1136903.23	6300161.30	Метод спутниковых геодезических измерений (определений)	0.10	–
820	1136956.59	6300132.85	Метод спутниковых геодезических измерений (определений)	0.10	–
821	1137005.55	6300106.75	Метод спутниковых геодезических измерений (определений)	0.10	–
822	1137056.82	6300079.42	Метод спутниковых геодезических измерений (определений)	0.10	–
823	1137101.93	6300054.97	Метод спутниковых геодезических измерений (определений)	0.10	–
824	1137151.66	6300041.58	Метод спутниковых геодезических измерений (определений)	0.10	–
825	1137188.01	6300009.25	Метод спутниковых геодезических измерений (определений)	0.10	–
826	1137240.62	6299960.62	Метод спутниковых геодезических измерений (определений)	0.10	–
827	1137287.73	6299918.27	Метод спутниковых геодезических измерений (определений)	0.10	–
828	1137326.20	6299883.30	Метод спутниковых геодезических измерений (определений)	0.10	–
829	1137370.27	6299843.25	Метод спутниковых геодезических измерений (определений)	0.10	–
830	1137411.55	6299805.91	Метод спутниковых геодезических измерений (определений)	0.10	–
831	1137451.76	6299769.57	Метод спутниковых геодезических измерений (определений)	0.10	–
832	1137492.75	6299732.54	Метод спутниковых геодезических измерений (определений)	0.10	–
833	1137532.94	6299696.22	Метод спутниковых геодезических измерений (определений)	0.10	–
834	1137574.90	6299658.29	Метод спутниковых геодезических измерений (определений)	0.10	–
835	1137614.05	6299622.92	Метод спутниковых геодезических измерений (определений)	0.10	–
836	1137656.15	6299584.51	Метод спутниковых геодезических измерений (определений)	0.10	–
837	1137723.60	6299553.83	Метод спутниковых геодезических измерений (определений)	0.10	–
I	1137757.78	6299537.77	Метод спутниковых геодезических измерений (определений)	0.10	–

3. Сведения о характерных точках части (частей) границы объекта

Обозначение характерных точек части границы	Координаты, м		Метод определения координат характерной точки	Средняя квадратическая погрешность положения характерной точки	Описание обозначения точки на местности (при
	X	Y			

				(M _i), м	наличии)
1	2	3	4	5	6
-	-	-	-	-	-

Схема расположения границ публичного сервитута объекта

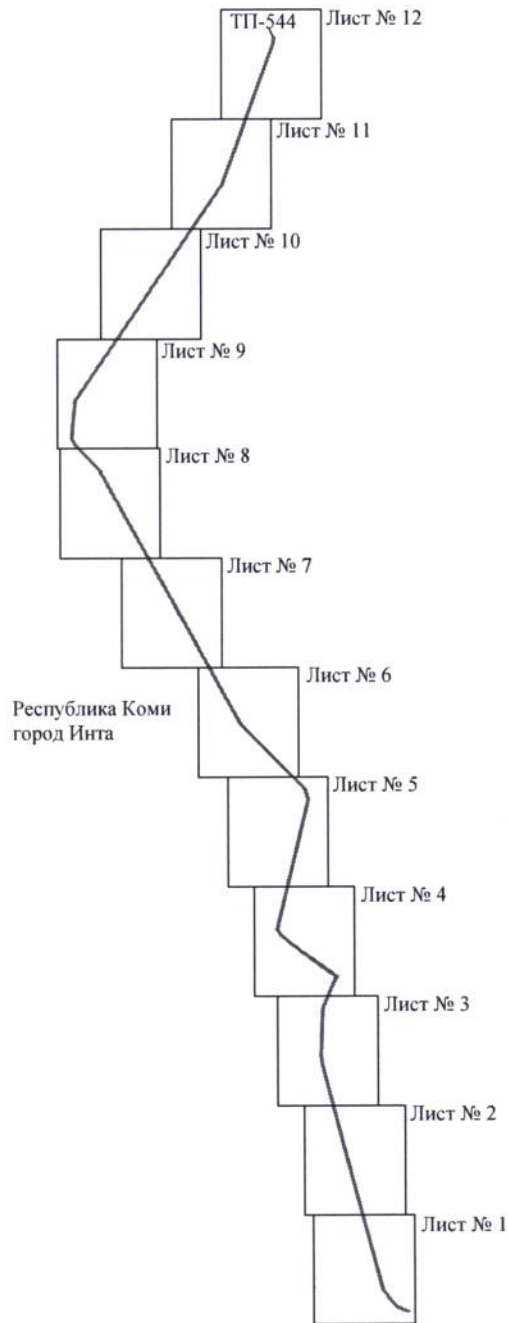


Масштаб 1:130000

Используемые условные знаки и обозначения:

————— - граница публичного сервитута

Схема расположения границ публичного сервитута объекта

Лист № 1

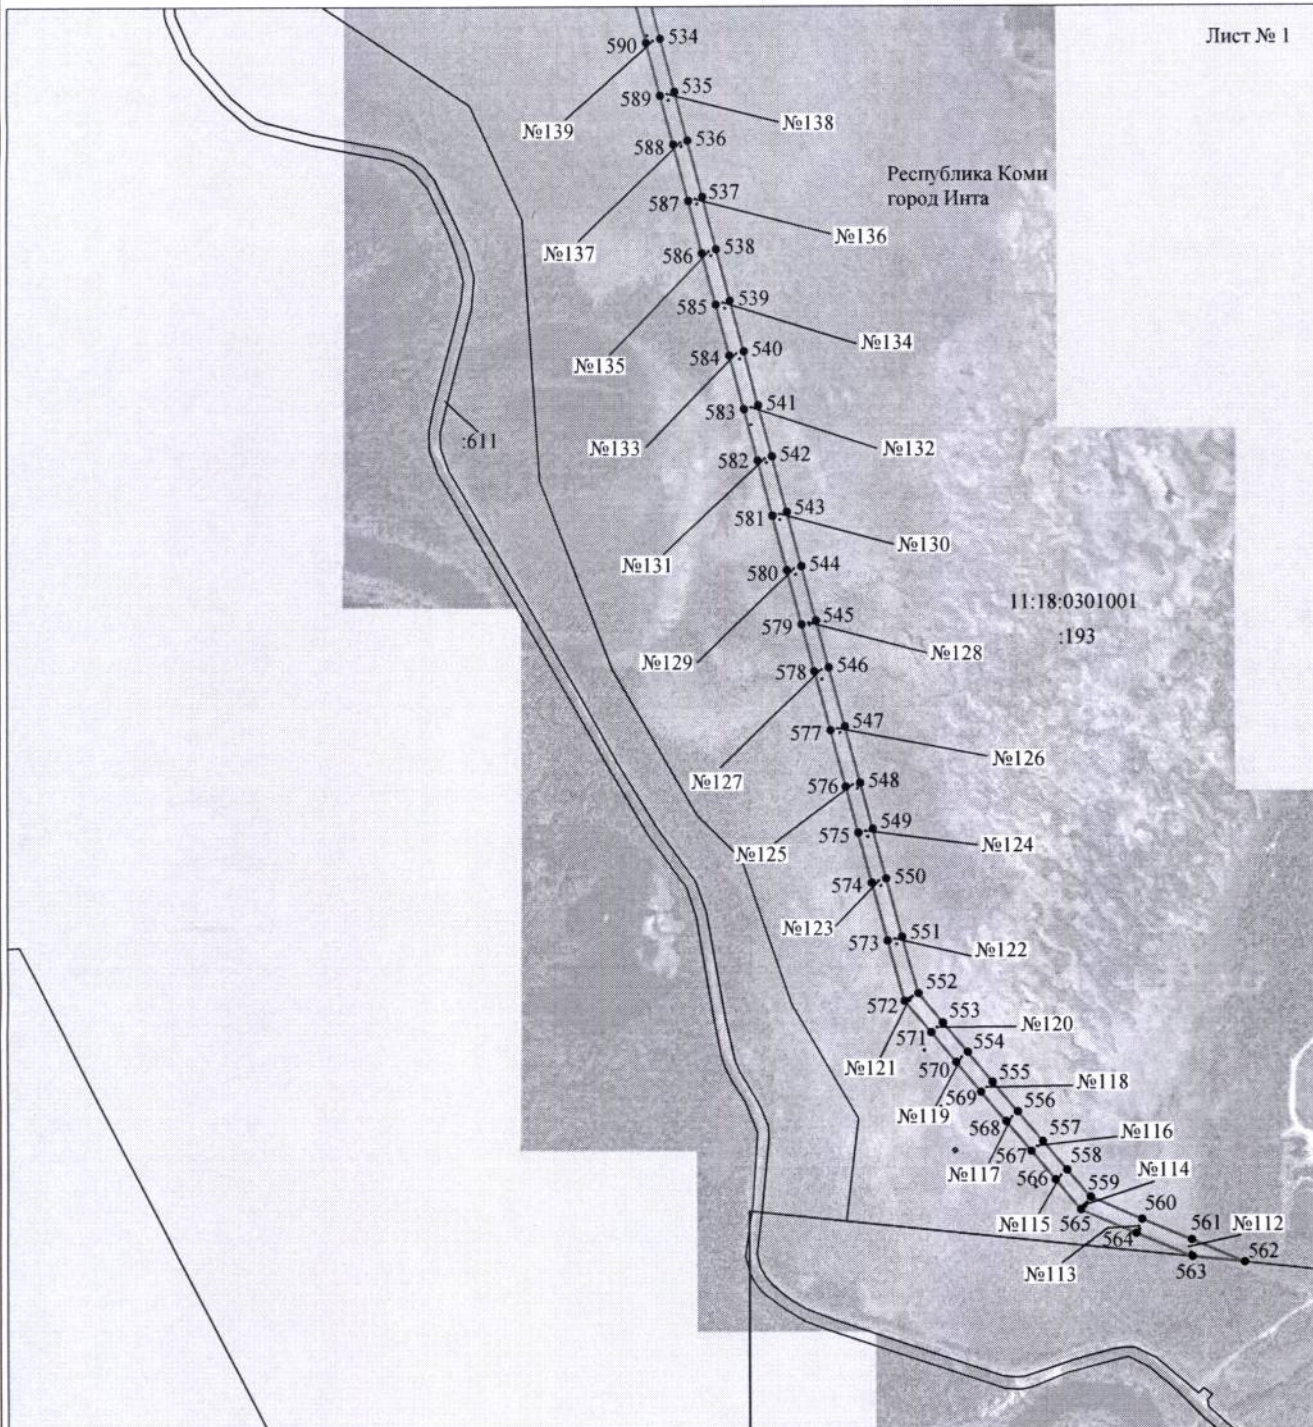


Масштаб 1:10000

Используемые условные знаки и обозначения:

- | | |
|------------------|---|
| №1 | - номер опоры |
| — | - граница публичного сервитута |
| — | - граница кадастрового деления |
| — | - граница населенного пункта |
| — | - граница земельного участка, имеющегося в ЕГРН |
| — | - граница ОКС, имеющаяся в ЕГРН |
| — | - граница охранной зоны, имеющейся в ЕГРН |
| 11:00:0000000:34 | - кадастровый номер земельного участка, имеющегося в ЕГРН |
| 11:00:0000000 | - номер кадастрового квартала |
| 1 • | - обозначение характерных точек границ |

Схема расположения границ публичного сервитута объекта

Лист № 2

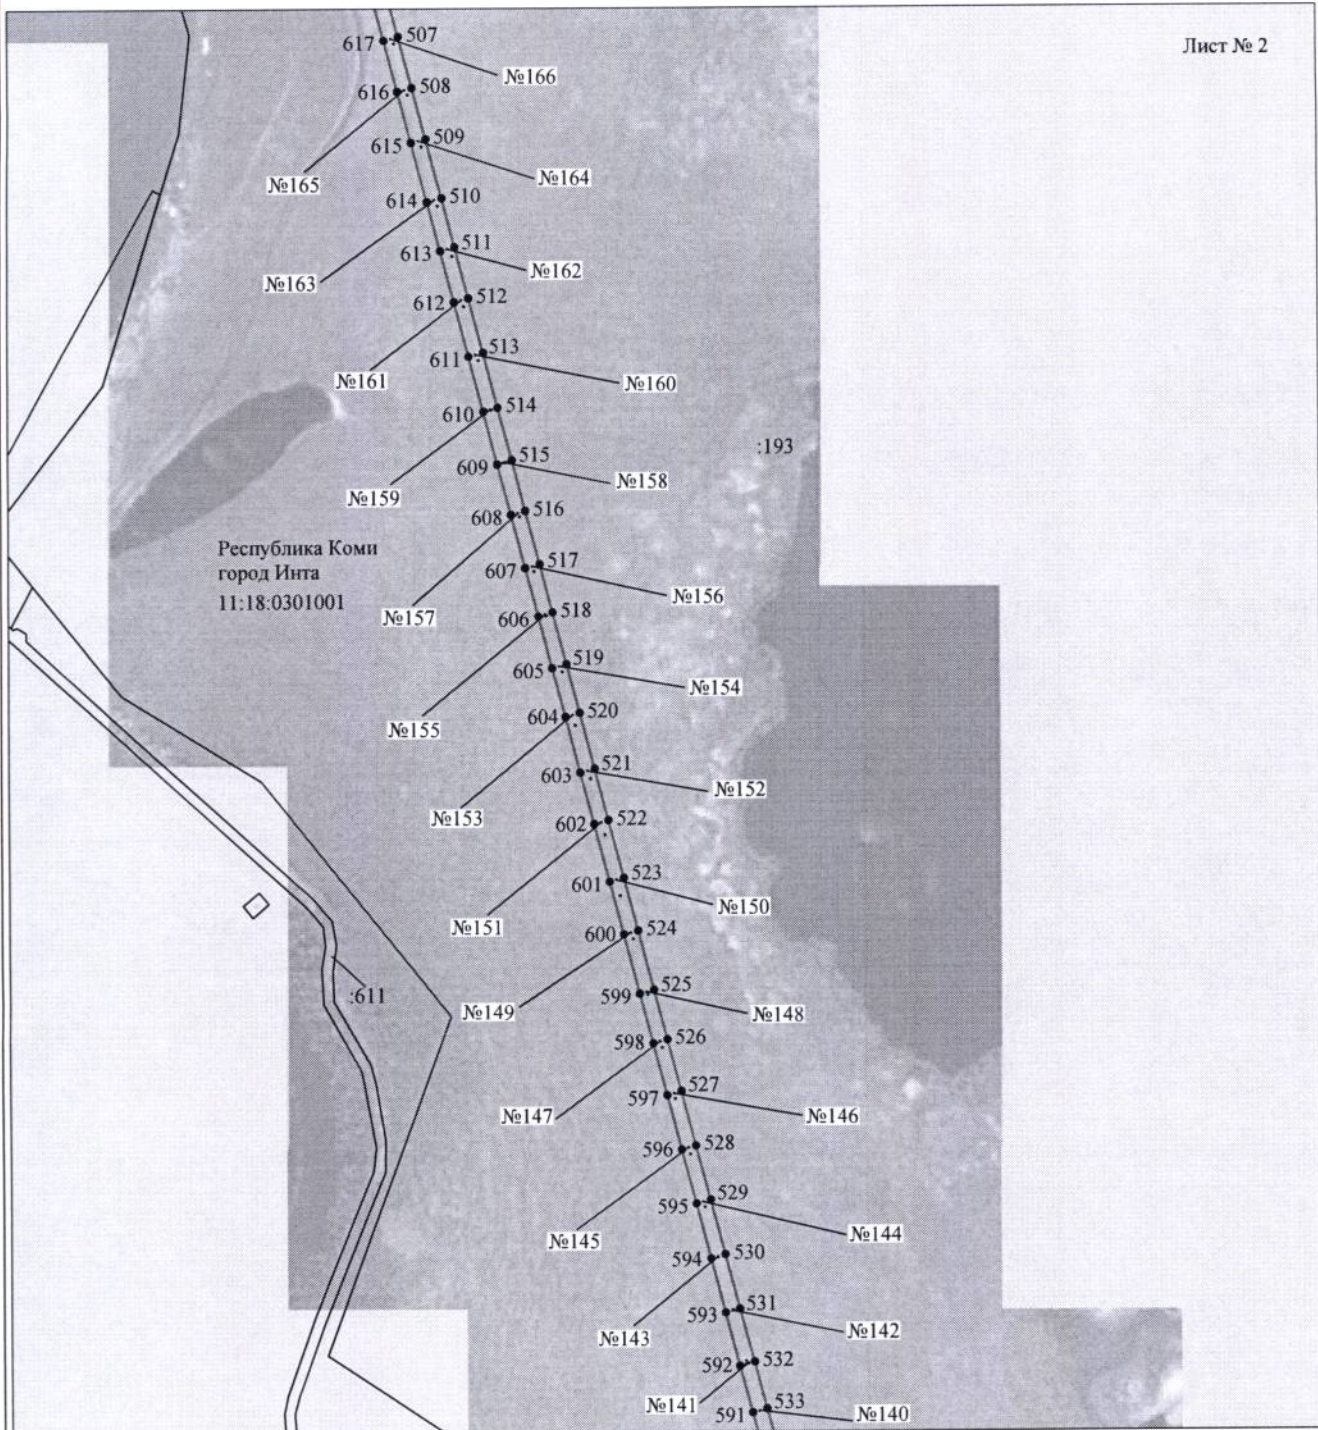


Масштаб 1:10000

Используемые условные знаки и обозначения:

- | | |
|------------------|---|
| №1 | - номер опоры |
| — | - граница публичного сервитута |
| — | - граница кадастрового деления |
| — | - граница населенного пункта |
| — | - граница земельного участка, имеющегося в ЕГРН |
| — | - граница ОКС, имеющаяся в ЕГРН |
| — | - граница охранной зоны, имеющейся в ЕГРН |
| 11:00:0000000:34 | - кадастровый номер земельного участка, имеющегося в ЕГРН |
| :34 | |
| 11:00:0000000 | - номер кадастрового квартала |
| 1 • | - обозначение характерных точек границ |

Схема расположения границ публичного сервитута объекта

Лист № 3

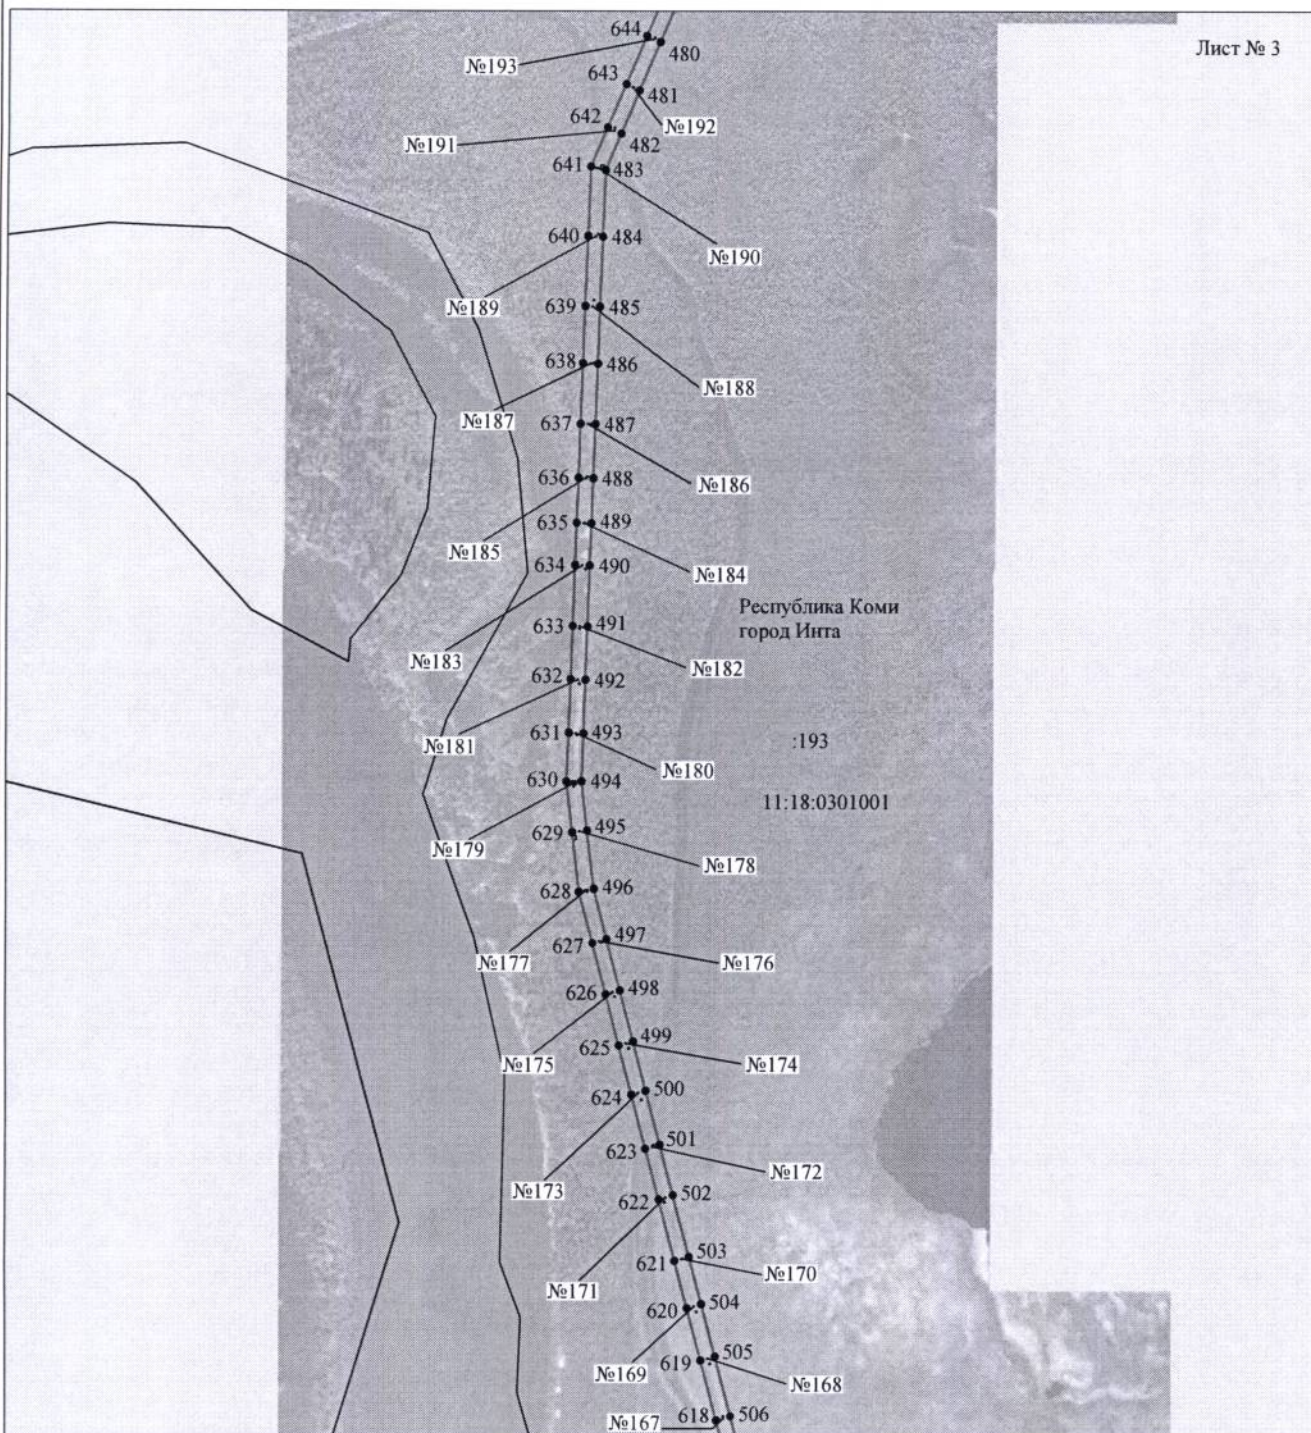


Масштаб 1:10000

Используемые условные знаки и обозначения:

- | | |
|-----------------|---|
| №1 | - номер опоры |
| — | - граница публичного сервитута |
| — | - граница кадастрового деления |
| — | - граница населенного пункта |
| — | - граница земельного участка, имеющегося в ЕГРН |
| — | - граница ОКС, имеющаяся в ЕГРН |
| — | - граница охранной зоны, имеющейся в ЕГРН |
| 11:00:000000:34 | - кадастровый номер земельного участка, имеющегося в ЕГРН |
| 11:00:000000 | - номер кадастрового квартала |
| 1 • | - обозначение характерных точек границ |

Схема расположения границ публичного сервитута объекта

Лист № 4

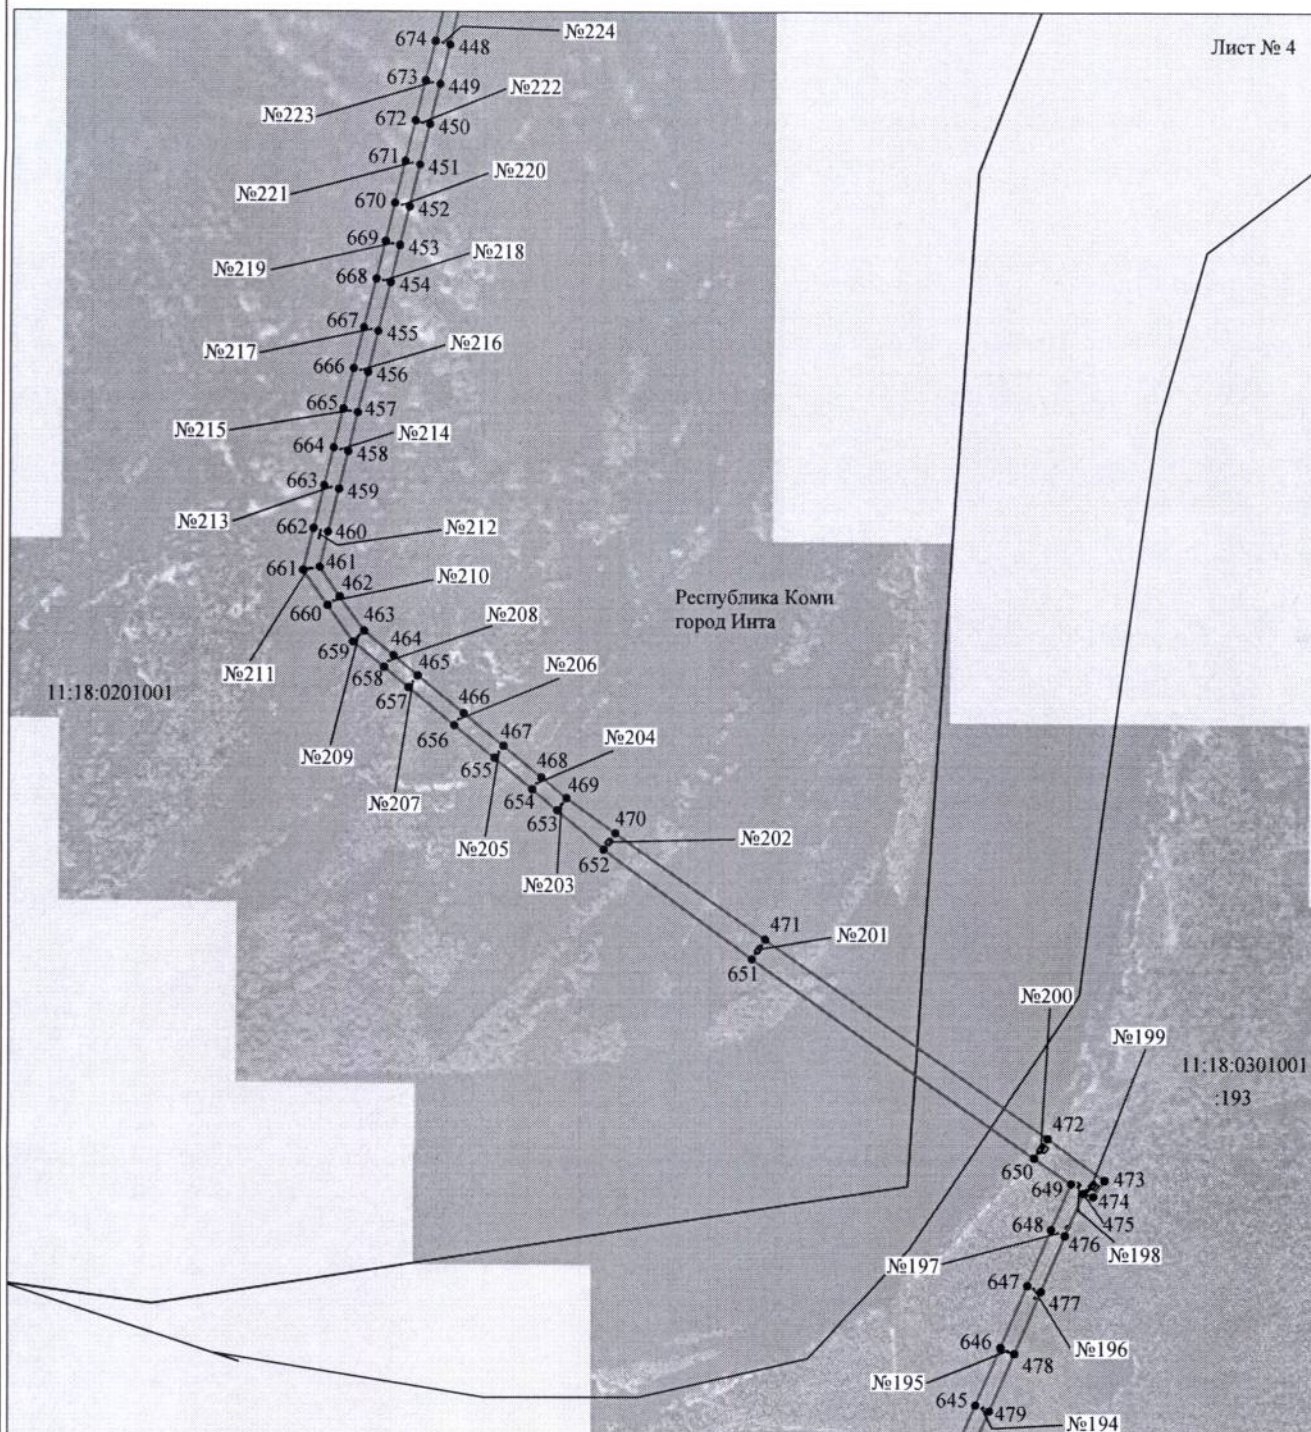


Масштаб 1:10000

Используемые условные знаки и обозначения:

- | | |
|------------------|---|
| №1 | - номер опоры |
| — | - граница публичного сервитута |
| — | - граница кадастрового деления |
| — | - граница населенного пункта |
| — | - граница земельного участка, имеющегося в ЕГРН |
| — | - граница ОКС, имеющаяся в ЕГРН |
| — | - граница охранной зоны, имеющейся в ЕГРН |
| 11:00:0000000:34 | - кадастровый номер земельного участка, имеющегося в ЕГРН |
| 11:00:0000000 | - номер кадастрового квартала |
| 1 • | - обозначение характерных точек границ |

Схема расположения границ публичного сервитута объекта

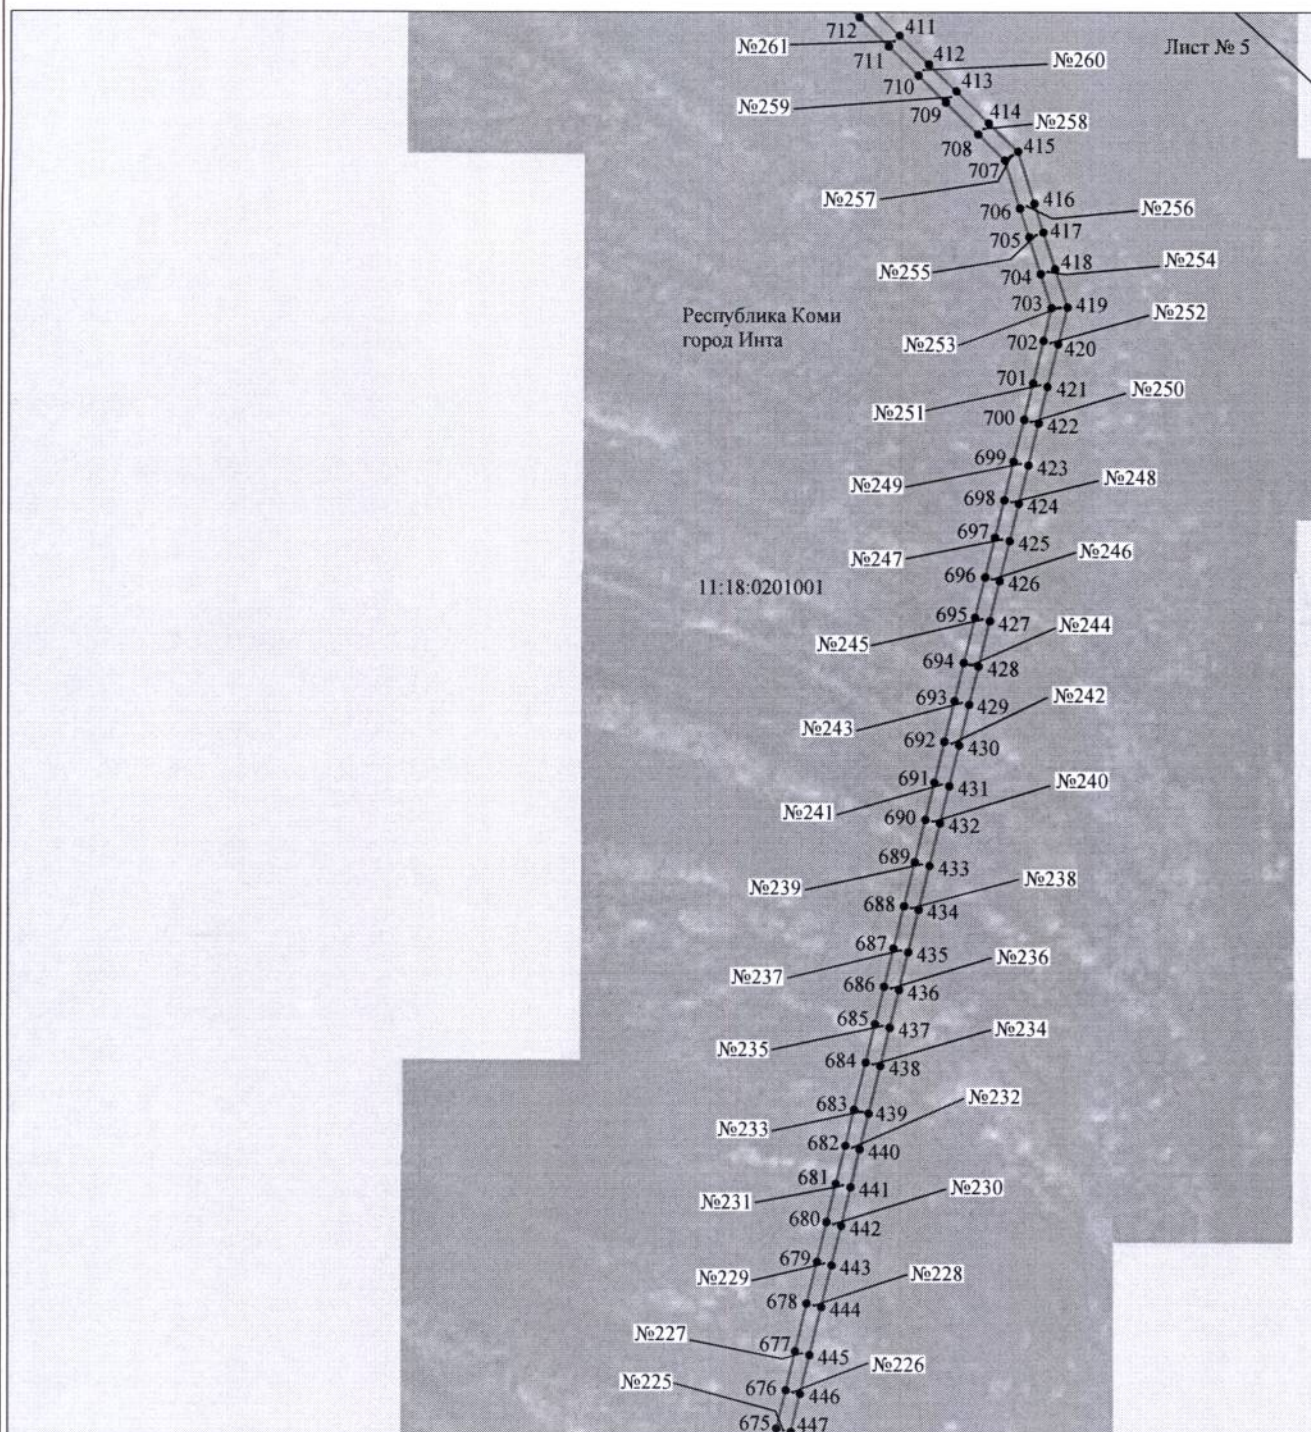


Масштаб 1:10000

Используемые условные знаки и обозначения:

- | | |
|------------------|---|
| №1 | - номер опоры |
| ----- | - граница публичного сервитута |
| ————— | - граница кадастрового деления |
| ————— | - граница населенного пункта |
| ————— | - граница земельного участка, имеющегося в ЕГРН |
| ————— | - граница ОКС, имеющаяся в ЕГРН |
| ————— | - граница охранной зоны, имеющейся в ЕГРН |
| 11:00:0000000:34 | - кадастровый номер земельного участка, имеющегося в ЕГРН |
| 11:00:0000000 | - номер кадастрового квартала |
| 1 • | - обозначение характерных точек границ |

Схема расположения границ публичного сервитута объекта

Лист № 6

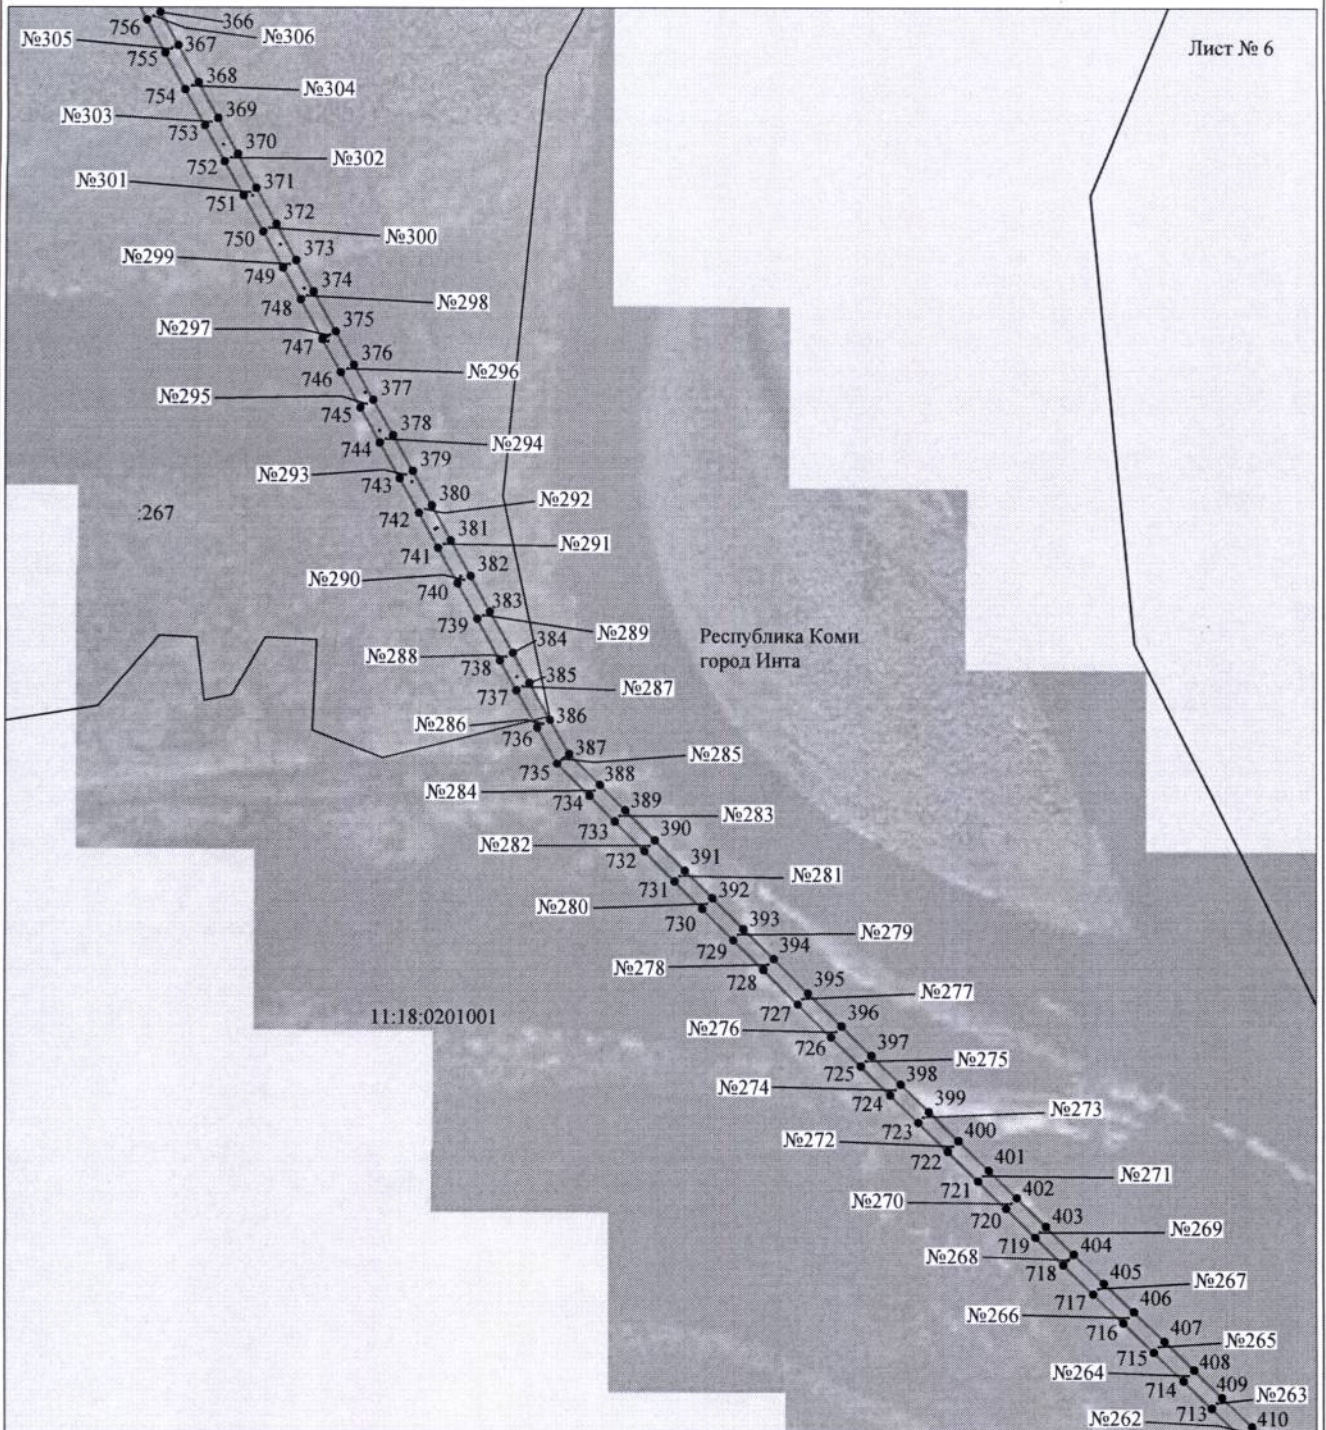


Масштаб 1:10000

Используемые условные знаки и обозначения:

- | | |
|-----------------|---|
| №1 | - номер опоры |
| — — — — — | - граница публичного сервитута |
| ————— | - граница кадастрового деления |
| ————— | - граница населенного пункта |
| ————— | - граница земельного участка, имеющегося в ЕГРН |
| ————— | - граница ОКС, имеющаяся в ЕГРН |
| ————— | - граница охранной зоны, имеющейся в ЕГРН |
| 11:00:000000:34 | - кадастровый номер земельного участка, имеющегося в ЕГРН |
| 11:00:000000 | - номер кадастрового квартала |
| 1 • | - обозначение характерных точек границ |

Схема расположения границ публичного сервитута объекта

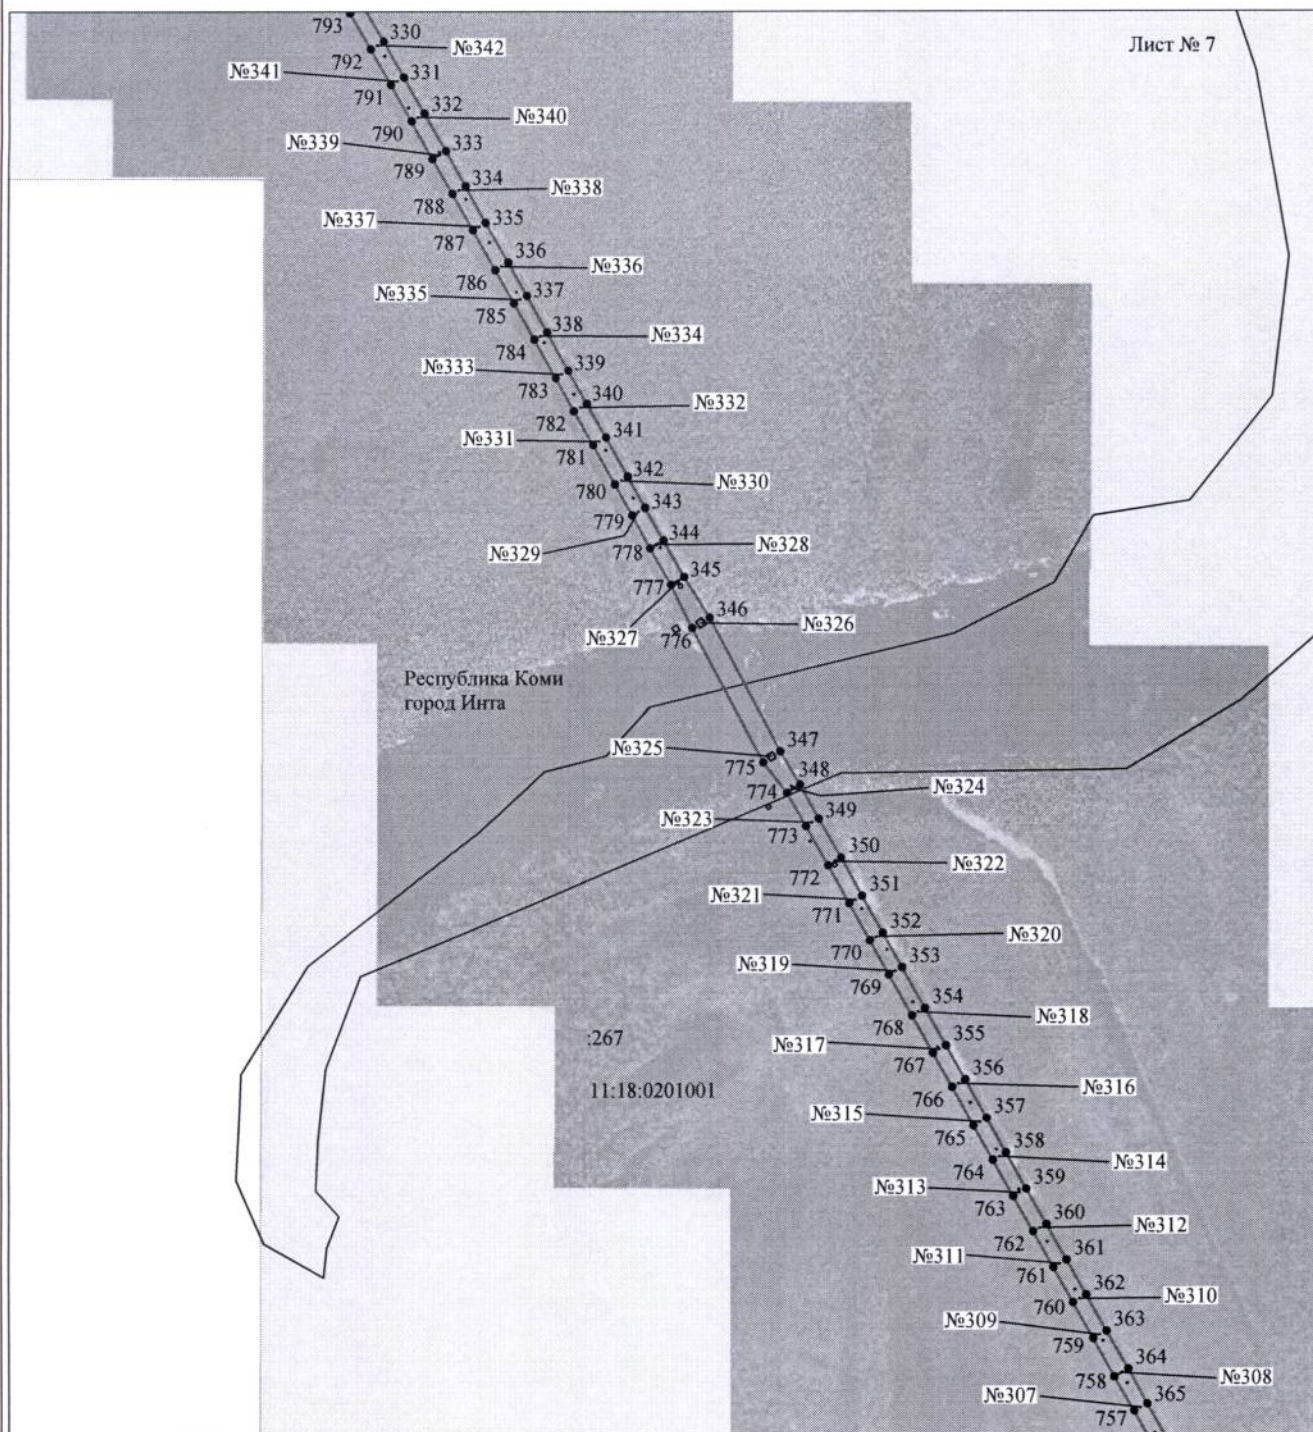


Масштаб 1:10000

Используемые условные знаки и обозначения:

- | | |
|------------------------|---|
| №1 | - номер опоры |
| — | - граница публичного сервитута |
| — | - граница кадастрового деления |
| — | - граница населенного пункта |
| — | - граница земельного участка, имеющегося в ЕГРН |
| — | - граница ОКС, имеющаяся в ЕГРН |
| — | - граница охранной зоны, имеющейся в ЕГРН |
| 11:00:000000:34
:34 | - кадастровый номер земельного участка, имеющегося в ЕГРН |
| 11:00:000000 | - номер кадастрового квартала |
| 1 • | - обозначение характерных точек границ |

Схема расположения границ публичного сервитута объекта

Лист № 8

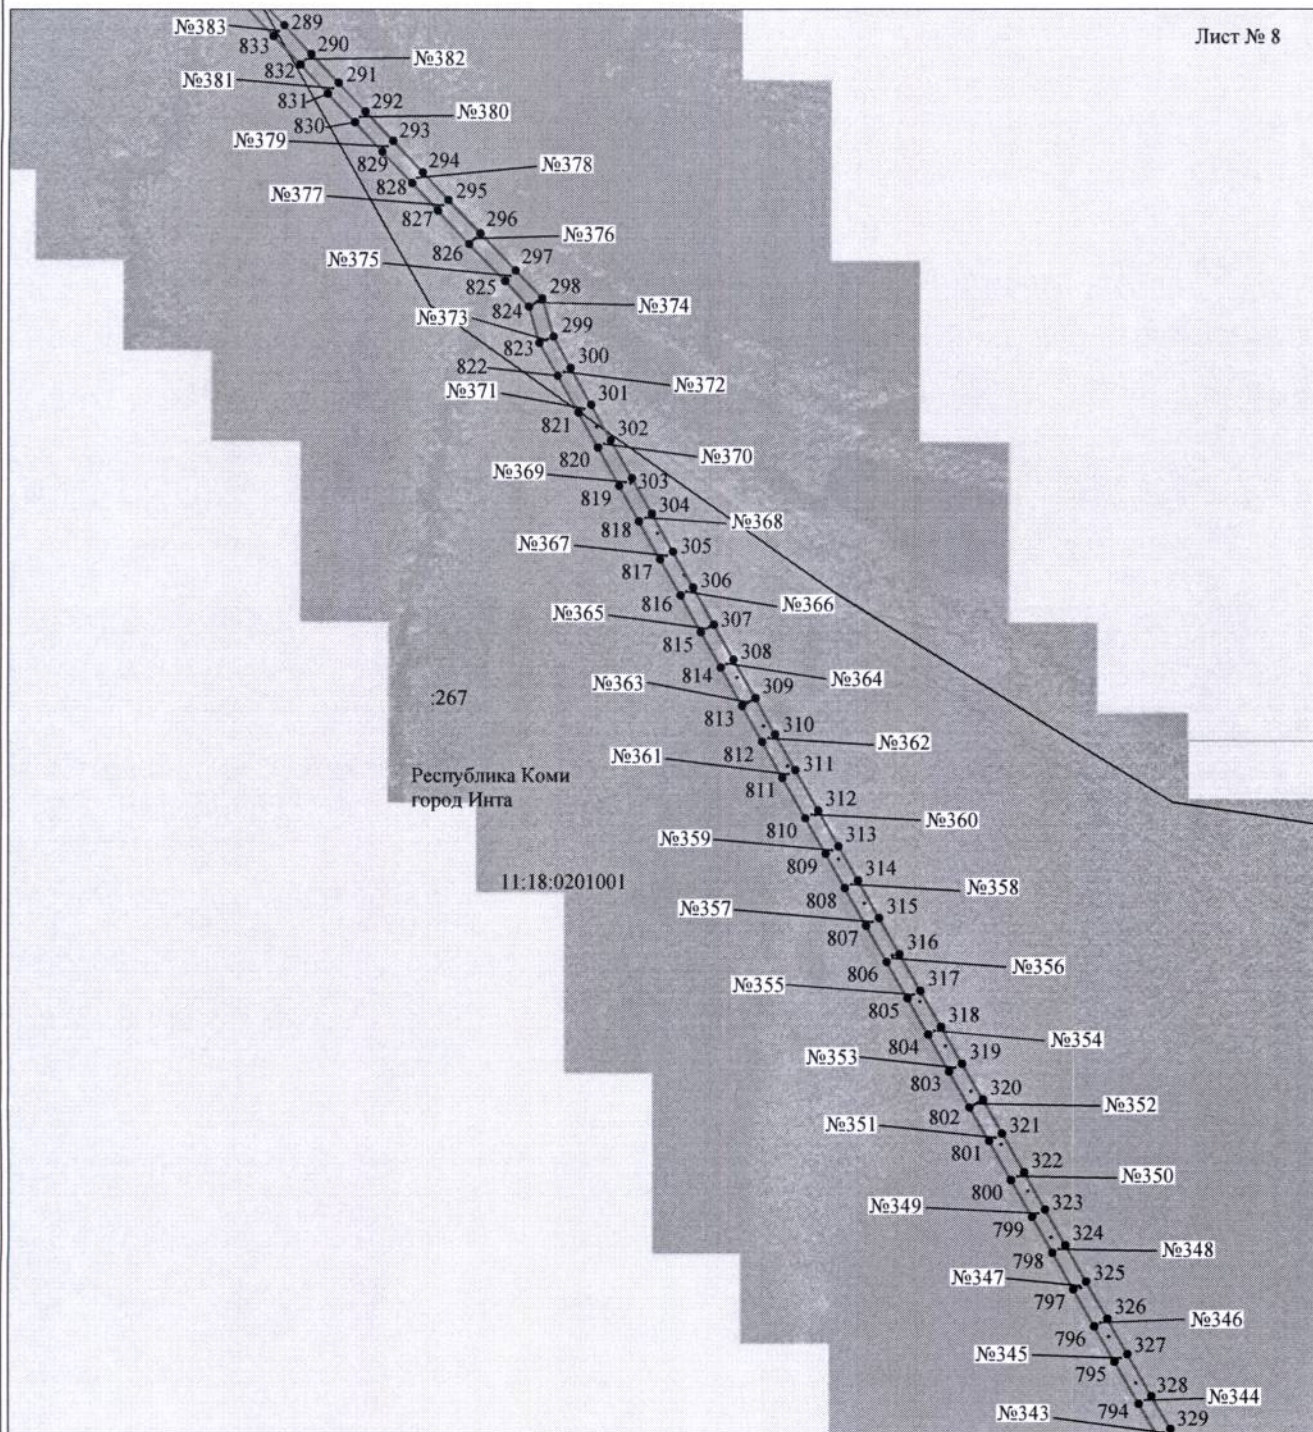


Масштаб 1:10000

Используемые условные знаки и обозначения:

- | | |
|-----------------|---|
| №1 | - номер опоры |
| — | - граница публичного сервитута |
| — | - граница кадастрового деления |
| — | - граница населенного пункта |
| — | - граница земельного участка, имеющегося в ЕГРН |
| — | - граница ОКС, имеющаяся в ЕГРН |
| — | - граница охранной зоны, имеющейся в ЕГРН |
| 11:00:000000:34 | - кадастровый номер земельного участка, имеющегося в ЕГРН |
| 11:00:000000 | - номер кадастрового квартала |
| 1 • | - обозначение характерных точек границ |

Схема расположения границ публичного сервитута объекта

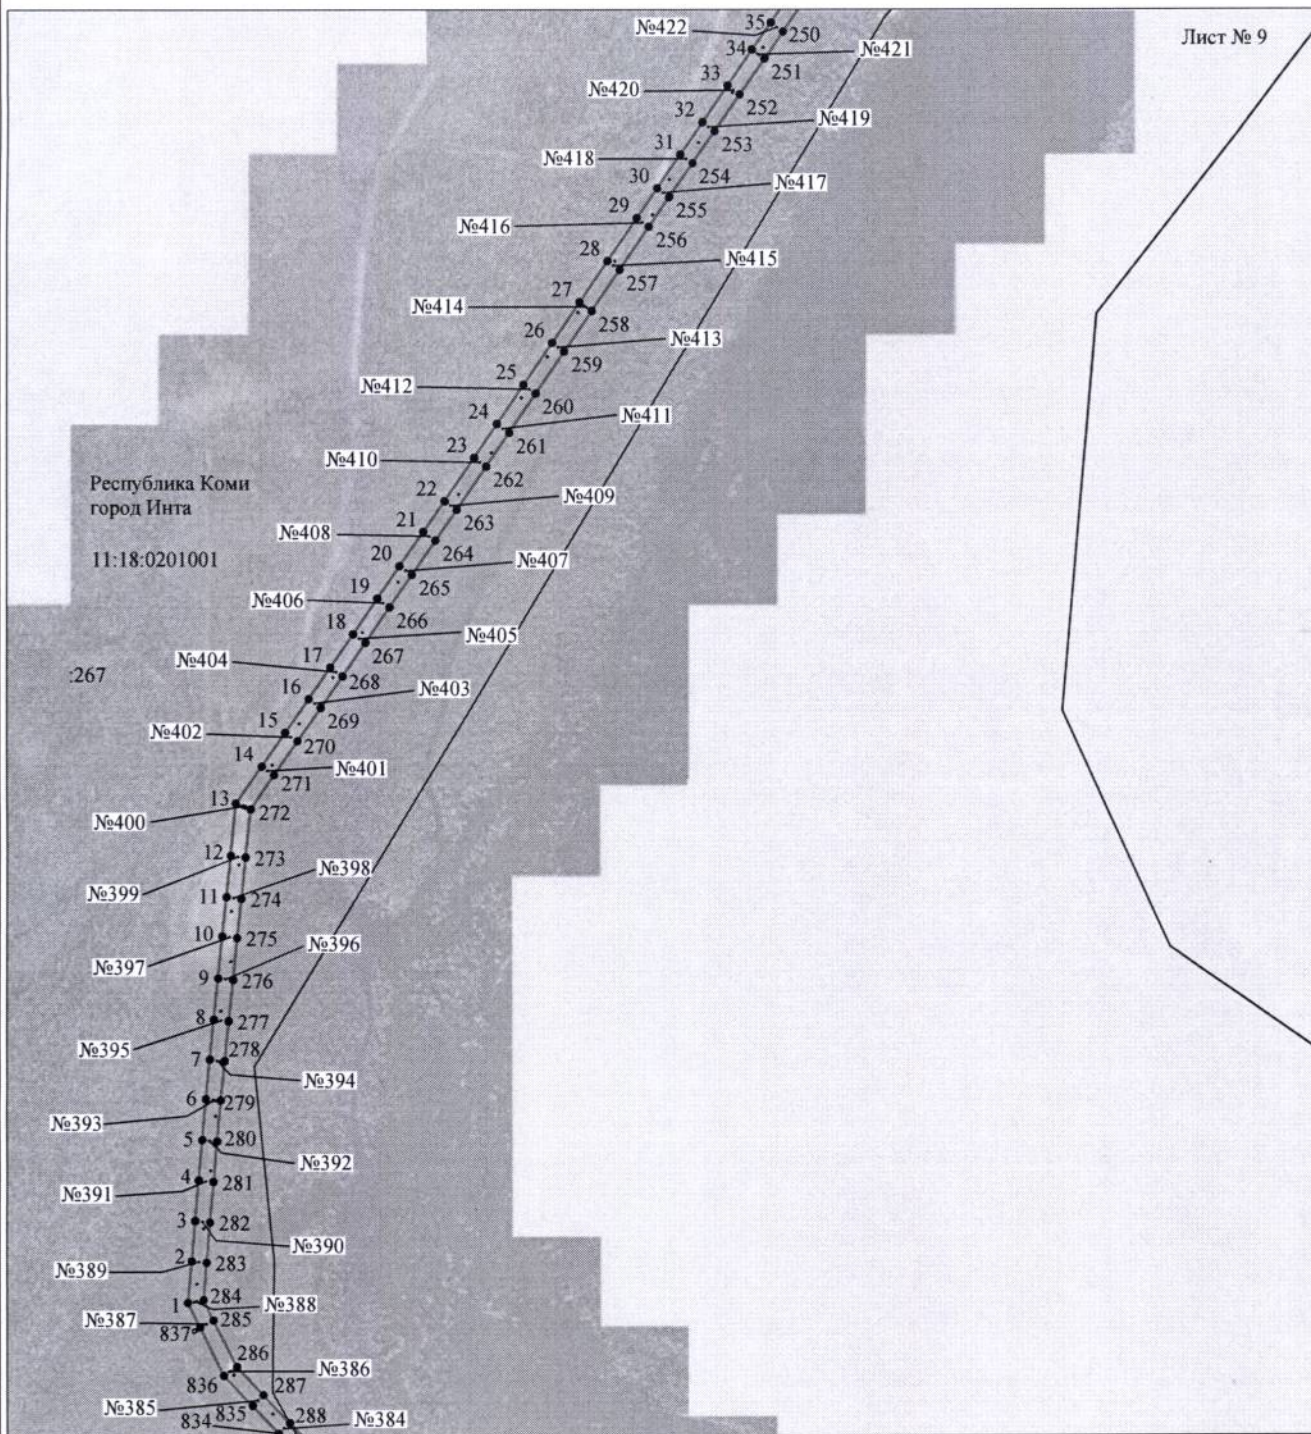


Масштаб 1:10000

Используемые условные знаки и обозначения:

- | | |
|-----------------|---|
| №1 | - номер опоры |
| — | - граница публичного сервитута |
| — | - граница кадастрового деления |
| — | - граница населенного пункта |
| — | - граница земельного участка, имеющегося в ЕГРН |
| — | - граница ОКС, имеющаяся в ЕГРН |
| — | - граница охранной зоны, имеющейся в ЕГРН |
| 11:00:000000:34 | - кадастровый номер земельного участка, имеющегося в ЕГРН |
| 34 | |
| 11:00:0000000 | - номер кадастрового квартала |
| 1 • | - обозначение характерных точек границ |

Схема расположения границ публичного сервитута объекта

Лист № 10

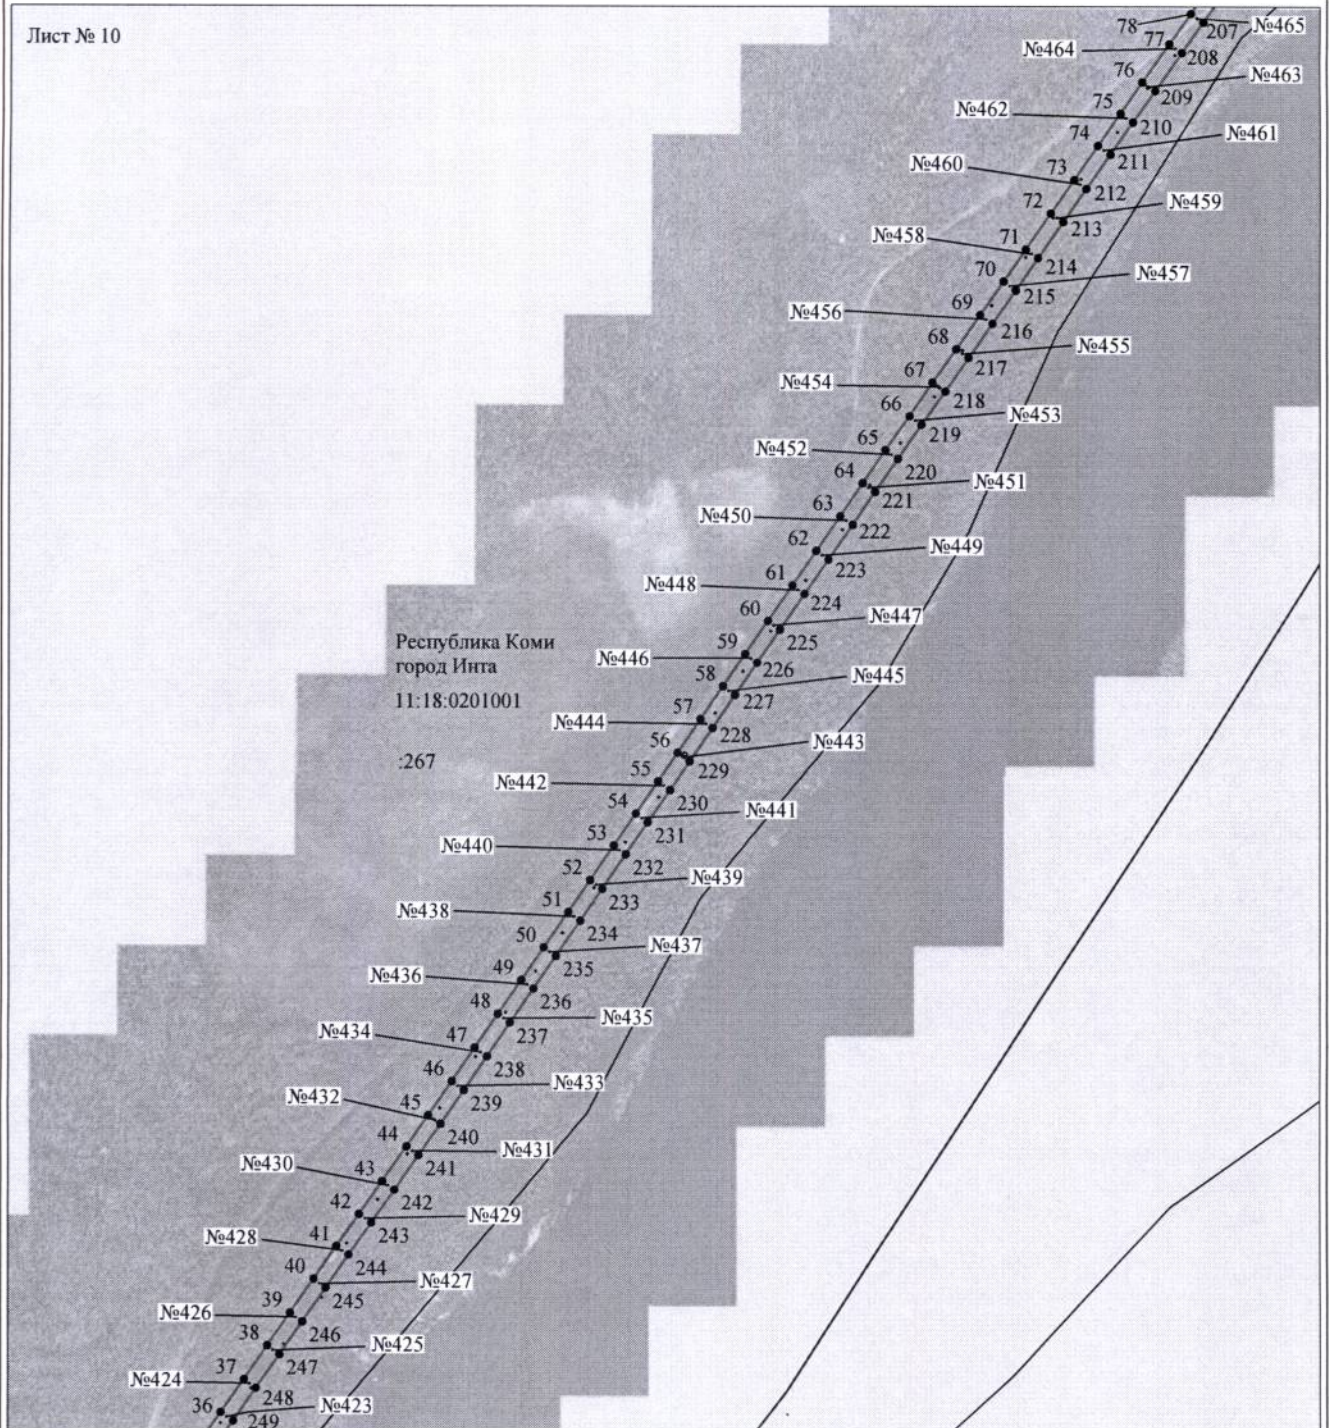


Масштаб 1:10000

Используемые условные знаки и обозначения:

- | | |
|-----------------|---|
| №1 | - номер опоры |
| — | - граница публичного сервитута |
| — | - граница кадастрового деления |
| — | - граница населенного пункта |
| — | - граница земельного участка, имеющегося в ЕГРН |
| — | - граница ОКС, имеющаяся в ЕГРН |
| — | - граница охранной зоны, имеющейся в ЕГРН |
| 11:00:000000:34 | - кадастровый номер земельного участка, имеющегося в ЕГРН |
| 34 | |
| 11:00:0000000 | - номер кадастрового квартала |
| 1 • | - обозначение характерных точек границ |

Схема расположения границ публичного сервитута объекта

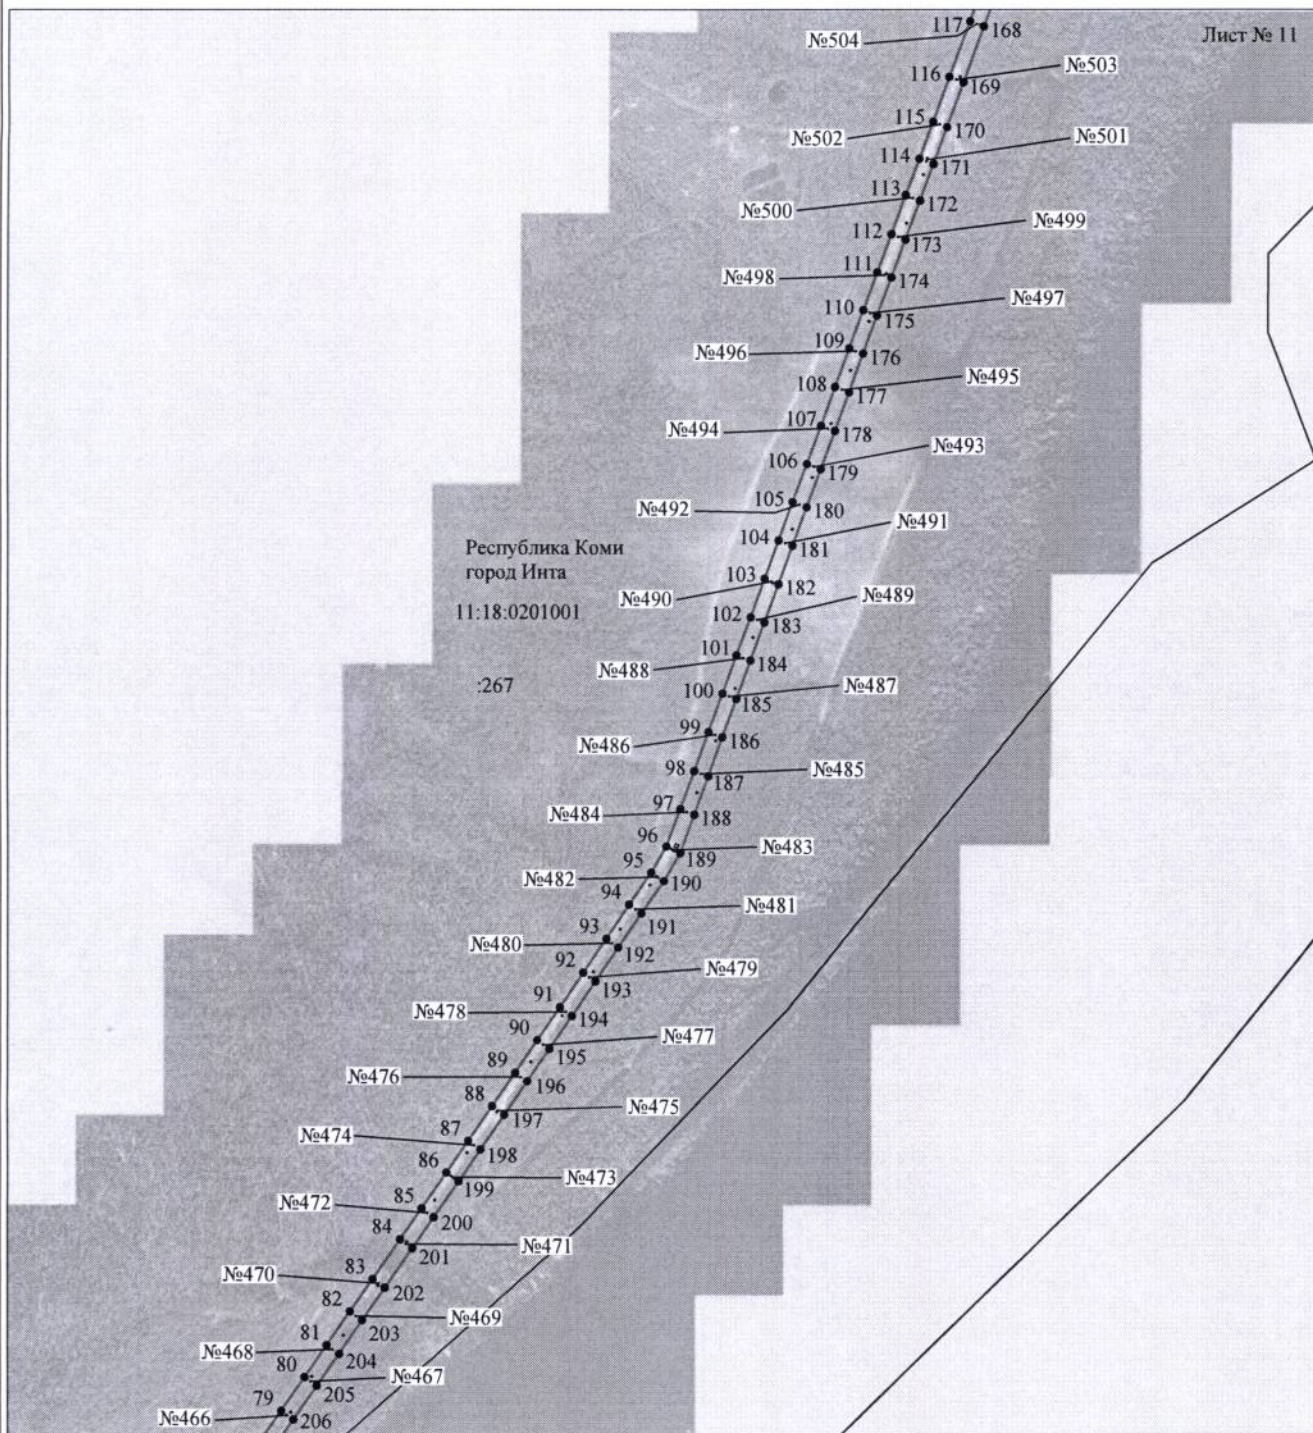

Масштаб 1:10000

Используемые условные знаки и обозначения:







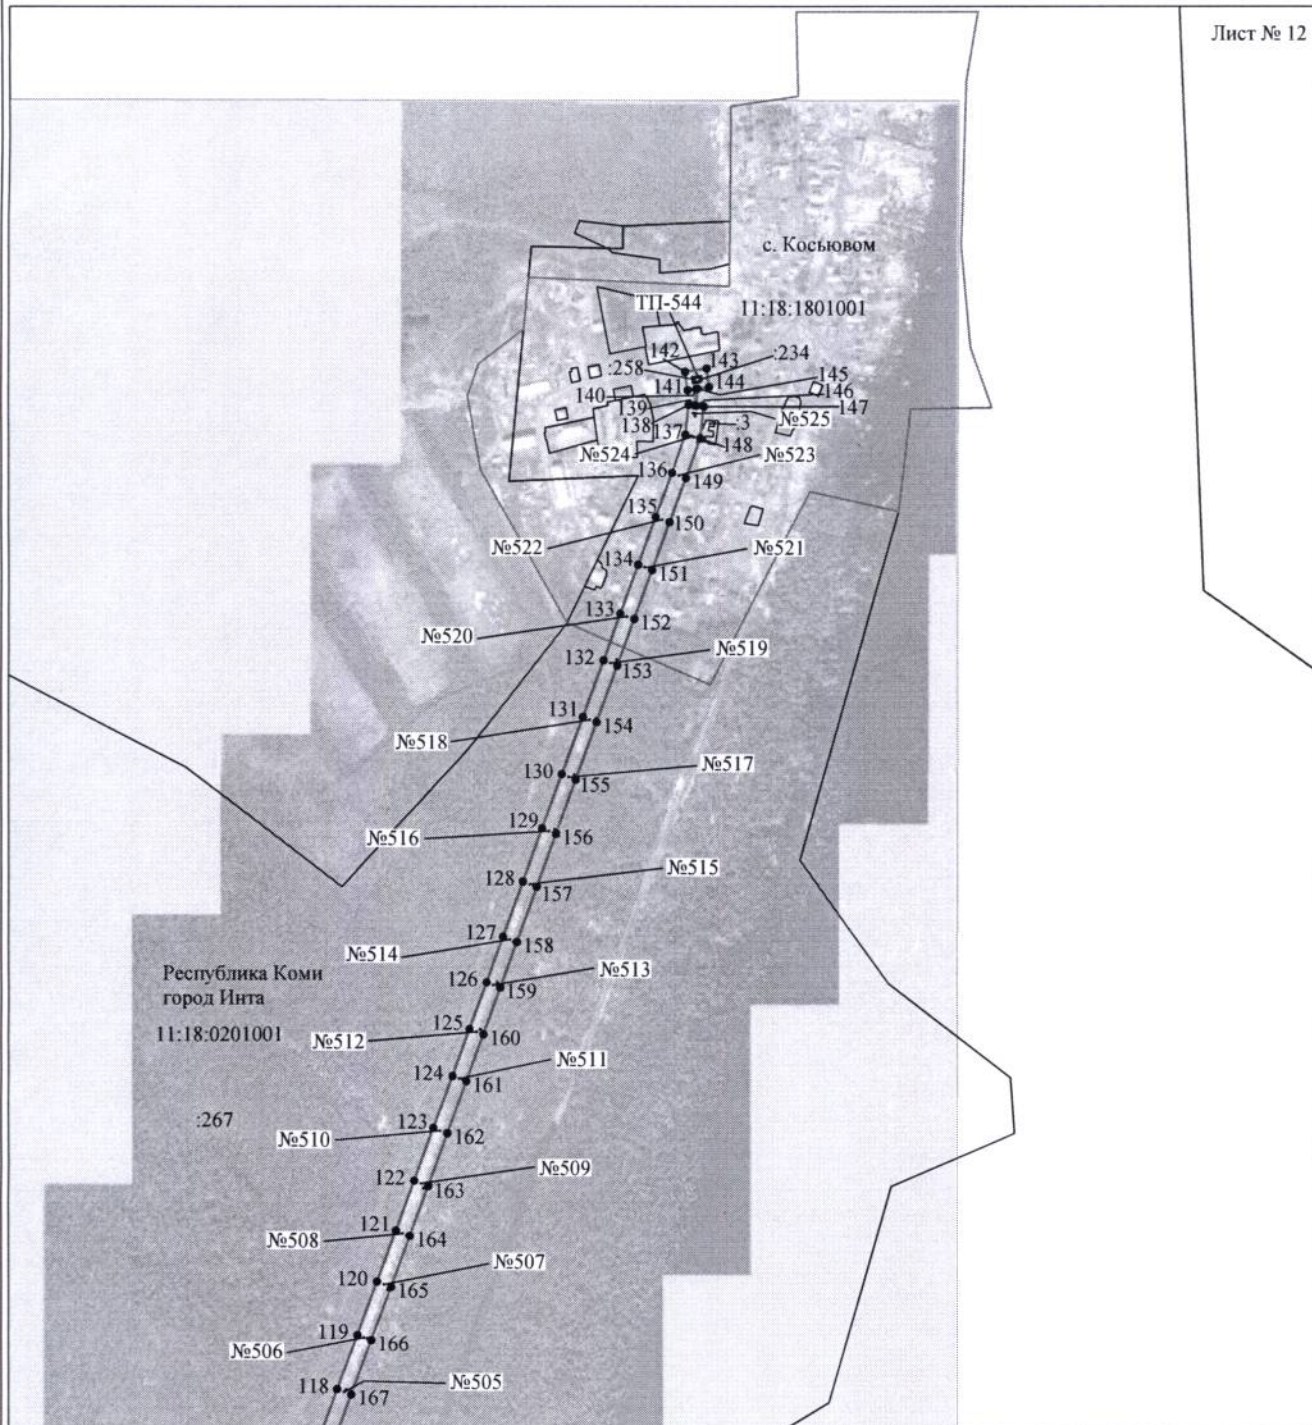
- | | |
|---|---|
| №1 | - номер опоры |
|  | - граница публичного сервитута |
|  | - граница кадастрового деления |
|  | - граница населенного пункта |
|  | - граница земельного участка, имеющегося в ЕГРН |
|  | - граница ОКС, имеющаяся в ЕГРН |
|  | - граница охранной зоны, имеющейся в ЕГРН |
| 11:00:0000000:34 | - кадастровый номер земельного участка, имеющегося в ЕГРН |
| 11:00:0000000 | - номер кадастрового квартала |
| 1 • | - обозначение характерных точек границ |







Схема расположения границ публичного сервитута объекта

Лист № 12



Масштаб 1:10000

Используемые условные знаки и обозначения:

- | | |
|---|---|
| №1 | - номер опоры |
|  | - граница публичного сервитута |
|  | - граница кадастрового деления |
|  | - граница населенного пункта |
|  | - граница земельного участка, имеющегося в ЕГРН |
|  | - граница ОКС, имеющаяся в ЕГРН |
|  | - граница охранной зоны, имеющейся в ЕГРН |
| 11:00:0000000:34 | - кадастровый номер земельного участка, имеющегося в ЕГРН |
| 11:00:0000000 | - номер кадастрового квартала |
| 1 • | - обозначение характерных точек границ |