



«ИНТА» КАР КЫТШЛӦН  
МУНИЦИПАЛЬНОЙ ЮКӦНСА  
АДМИНИСТРАЦИЯ

АДМИНИСТРАЦИЯ  
МУНИЦИПАЛЬНОГО ОБРАЗОВАНИЯ  
ГОРОДСКОГО ОКРУГА «ИНТА»

## ШУӦМ ПОСТАНОВЛЕНИЕ

27 декабря 2021 года

№ 12/2293

Республика Коми, г. Инта

### Об установлении публичного сервитута

Руководствуясь статьей 23, главой V.7 Земельного кодекса Российской Федерации, пунктами 3, 4 статьи 3.6 Федерального закона от 25.10.2001 № 137-ФЗ «О введении в действие Земельного кодекса Российской Федерации», на основании заявления представителя Общества с ограниченной ответственностью «Вологодские земельные ресурсы» Чистяковой Надежды Николаевны от 17.09.2021 № 18108-33, действующей на основании доверенности от 12.01.2021 № 74-21 в интересах Публичного акционерного общества «Межрегиональная распределительная сетевая компания Северо-Запада», администрация муниципального образования городского округа «Инта» ПОСТАНОВЛЯЕТ:

1. Утвердить границы публичного сервитута для размещения объекта электросетевого хозяйства «ВКЛ-0,4 кВ ф. 5 ТП № 617 г. Инта» площадью 1559 кв.м., местоположение: Республика Коми, город Инта, согласно приложению к настоящему постановлению.

2. Установить публичный сервитут сроком на 49 лет для размещения объекта электросетевого хозяйства «ВКЛ-0,4 кВ ф. 5 ТП № 617 г. Инта» площадью 1559 кв.м., местоположение: Республика Коми, город Инта, в отношении земельных участков:

2.1. Земельного участка с кадастровым номером 11:18:0601006:18, местоположение: Респ. Коми, г. Инта, ул. Спортивная, 86;

2.2. Земельного участка с кадастровым номером 11:18:0601006:20, местоположение: Респ. Коми, г. Инта, ул. Спортивная, дом 102;

2.3. Земельного участка с кадастровым номером 11:18:0601006:21, местоположение: Респ. Коми, г. Инта, ул. Спортивная, дом 100;

2.4. Земельного участка с кадастровым номером 11:18:0601006:48, местоположение: Российская Федерация, Республика Коми, городской округ Инта, г. Инта, ул. Спортивная, 102А;

2.5. Земельного участка с кадастровым номером 11:18:0601006:149,

местоположение: Респ. Коми, г. Инта, ул. Спортивная;

2.6. Земельного участка с кадастровым номером 11:18:0601006:151,  
местоположение: Респ. Коми, г. Инта, ул. Спортивная.

3. Обладателем публичного сервитута является Публичное акционерное общество «Межрегиональная распределительная сетевая компания Северо-Запада». ИНН 7802312751, ОГРН 1047855175785. Фактический адрес: Российская Федерация, Республика Коми, г. Сыктывкар, ул. Интернациональная, д. 94.

4. Плата за публичный сервитут не устанавливается.

5. ПАО «МРСК Северо – Запада» после прекращения действия публичного сервитута привести в установленном законом порядке земельные участки с кадастровыми номерами 11:18:0601006:18, 11:18:0601006:20, 11:18:0601006:21, 11:18:0601006:48, 11:18:0601006:149, 11:18:0601006:151 в состояние, пригодное для использования их в соответствии с видами разрешенного использования.

6. Настоящее постановление вступает в силу со дня подписания.

Глава городского округа «Инта»  
руководитель администрации



В.А. Киселёв

**ОПИСАНИЕ МЕСТОПОЛОЖЕНИЯ ГРАНИЦ**  
**Публичный сервитут для размещения объекта электросетевого хозяйства**  
**«ВКЛ-0,4 кВ ф. 5 ТП № 617 г. Инта»**  
(наименование объекта, местоположение границ которого описано)

Раздел 1

Сведения об объекте


Сведения об объекте		
№ п/п	Характеристика объекта	Описание характеристик
1	2	3
1	Местоположение объекта	Республика Коми, город Инта
2	Площадь объекта +/- величина погрешности определения площади (P+/- Дельта P)	1559 кв.м ± 8 кв.м
3	Иные характеристики объекта	Публичный сервитут для размещения объекта электросетевого хозяйства «ВКЛ-0,4 кВ ф. 5 ТП № 617 г. Инта» на срок 49 лет, обладатель публичного сервитута – ПАО «МРСК Северо-Запада», Российская Федерация, Республика Коми, г. Сыктывкар, ул. Интернациональная, д. 94, ИНН 7802312751. ОГРН – 1047855175785, адрес электронной почты – post@komienergo.ru.

Раздел 2

Сведения о местоположении границ объекта					
1. Система координат <u>МСК-11, зона 6</u>					
2. Сведения о характерных точках границ объекта					
Обозначение характерных точек границ	Координаты, м		Метод определения координат характерной точки	Средняя квадратическая погрешность положения характерной точки ( $M_t$ ), м	Описание обозначения точки на местности (при наличии)
	X	Y			
1	2	3	4	5	6
1	1118914.92	6316389.98	Метод спутниковых геодезических измерений (определений)	0.10	–
2	1118950.36	6316414.23	Метод спутниковых геодезических измерений (определений)	0.10	–
3	1118925.01	6316452.86	Метод спутниковых геодезических измерений (определений)	0.10	–
4	1118898.02	6316475.42	Метод спутниковых геодезических измерений (определений)	0.10	–
5	1118873.76	6316495.83	Метод спутниковых геодезических измерений (определений)	0.10	–
6	1118877.85	6316498.90	Метод спутниковых геодезических измерений (определений)	0.10	–
7	1118859.41	6316523.51	Метод спутниковых геодезических измерений (определений)	0.10	–
8	1118838.37	6316507.75	Метод спутниковых геодезических измерений (определений)	0.10	–
9	1118856.81	6316483.13	Метод спутниковых геодезических измерений (определений)	0.10	–
10	1118869.98	6316493.00	Метод спутниковых геодезических измерений (определений)	0.10	–
11	1118895.08	6316471.90	Метод спутниковых геодезических измерений (определений)	0.10	–
12	1118919.01	6316451.87	Метод спутниковых геодезических измерений (определений)	0.10	–
13	1118909.27	6316447.37	Метод спутниковых геодезических измерений (определений)	0.10	–
14	1118911.20	6316443.19	Метод спутниковых геодезических измерений (определений)	0.10	–
15	1118922.44	6316448.39	Метод спутниковых геодезических измерений (определений)	0.10	–
16	1118944.04	6316415.48	Метод спутниковых геодезических измерений (определений)	0.10	–
17	1118912.31	6316393.78	Метод спутниковых геодезических измерений (определений)	0.10	–
1	1118914.92	6316389.98	Метод спутниковых геодезических измерений (определений)	0.10	–
3. Сведения о характерных точках части (частей) границы объекта					
Обозначение характерных точек части границы	Координаты, м		Метод определения координат характерной точки	Средняя квадратическая погрешность положения характерной точки ( $M_t$ ), м	Описание обозначения точки на местности (при наличии)
	X	Y			
1	2	3	4	5	6
–	–	–	–	–	–

## Схема расположения границ публичного сервитута объекта

Республика Коми,  
город Инта  
11:18:0601006

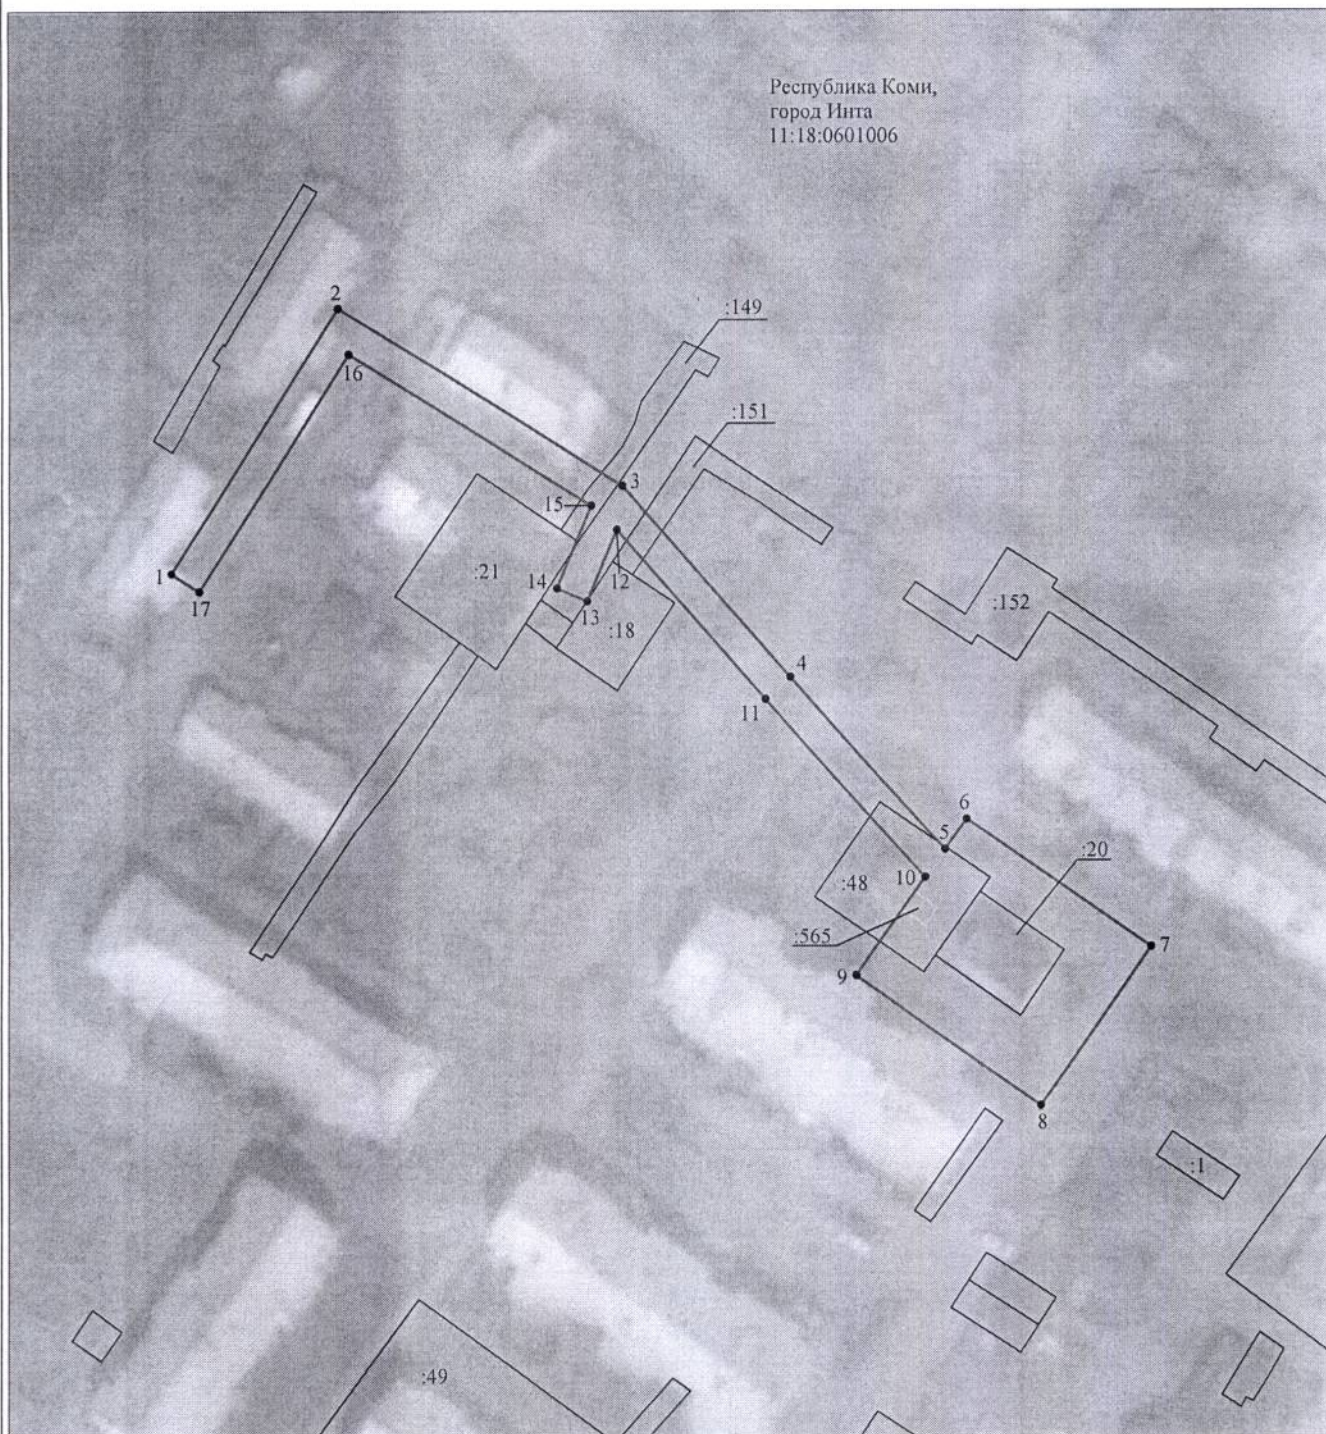

Масштаб 1:1000

Используемые условные знаки и обозначения:

- |                  |   |
|------------------|---|
| №1               | - номер опоры   |
| —                | - граница публичного сервитута                            |
| —                | - граница кадастрового деления                            |
| —                | - граница населенного пункта                              |
| —                | - граница земельного участка, имеющегося в ЕГРН           |
| —                | - граница ОКС, имеющаяся в ЕГРН                           |
| —                | - граница охранной зоны, имеющейся в ЕГРН                 |
| 11:00:0000000:34 | - кадастровый номер земельного участка, имеющегося в ЕГРН |
| 11:00:0000000    | - номер кадастрового квартала                             |
| 1 •              | - обозначение характерных точек границ                    |