



«ИНТА» КАР КЫТШЛОН  
МУНИЦИПАЛЬНОЙ ЮКОНСА  
АДМИНИСТРАЦИЯ

АДМИНИСТРАЦИЯ  
МУНИЦИПАЛЬНОГО ОБРАЗОВАНИЯ  
ГОРОДСКОГО ОКРУГА «ИНТА»

## ШУӨМ ПОСТАНОВЛЕНИЕ

21 декабря 2021 года

№ 12/2186

Республика Коми, г. Инта

### Об установлении публичного сервитута

Руководствуясь статьей 23, главой V.7 Земельного кодекса Российской Федерации, пунктами 3, 4 статьи 3.6 Федерального закона от 25.10.2001 № 137-ФЗ «О введении в действие Земельного кодекса Российской Федерации», на основании заявления представителя Общества с ограниченной ответственностью «Вологодские земельные ресурсы» Чистяковой Надежды Николаевны от 17.09.2021 № 18108-42, действующей на основании доверенности от 12.01.2021 № 74-21 в интересах Публичного акционерного общества «Межрегиональная распределительная сетевая компания Северо-Запада», администрация муниципального образования городского округа «Инта» ПОСТАНОВЛЯЕТ:

1. Утвердить границы публичного сервитута для размещения объекта электросетевого хозяйства «ВКЛ-0,4 кВ ф. 12 ТП № 579 г. Инта» площадью 821 кв.м., местоположение: Республика Коми, город Инта, согласно приложению к настоящему постановлению.

2. Установить публичный сервитут сроком на 49 лет для размещения объекта электросетевого хозяйства «ВКЛ-0,4 кВ ф. 12 ТП № 579 г. Инта» площадью 821 кв.м., местоположение: Республика Коми, город Инта, в отношении земельного участка с кадастровым номером 11:18:3101001:47, местоположение: Республика Коми, г. Инта, пст. Юсьтыдор.

3. Обладателем публичного сервитута является Публичное акционерное общество «Межрегиональная распределительная сетевая компания Северо-Запада». ИНН 7802312751, ОГРН 1047855175785. Фактический адрес: Российская Федерация, Республика Коми, г. Сыктывкар, ул. Интернациональная, д. 94.

4. Плата за публичный сервитут не устанавливается.

5. ПАО «МРСК Северо – Запада» после прекращения действия публичного

сервитута привести в установленном законом порядке земельный участок с кадастровым номером 11:18:3101001:47 в состояние, пригодное для использования его в соответствии с видом разрешенного использования.

6. Настоящее постановление вступает в силу со дня подписания.

Глава городского округа «Инта»  
руководитель администрации



В.А. Киселёв

ОПИСАНИЕ МЕСТОПОЛОЖЕНИЯ ГРАНИЦ  
Публичный сервитут для размещения объекта электросетевого хозяйства  
«ВКЛ-0,4 кВ ф. 12 ТП № 579 г. Инта»  
(наименование объекта, местоположение границ которого описано)

Раздел 1

Сведения об объекте

Сведения об объекте		
№ п/п	Характеристика объекта	Описание характеристик
1	2	3
1	Местоположение объекта	Республика Коми, город Инта
2	Площадь объекта +/- величина погрешности определения площади (Р+/- Дельта Р)	821 кв.м ± 7 кв.м
3	Иные характеристики объекта	Публичный сервитут для размещения объекта электросетевого хозяйства «ВКЛ-0,4 кВ ф. 12 ТП № 579 г. Инта» на срок 49 лет, обладатель публичного сервитута – ПАО «МРСК Северо-Запада», Российская Федерация, Республика Коми, г. Сыктывкар, ул. Интернациональная, д. 94, ИНН 7802312751. ОГРН – 1047855175785, адрес электронной почты – post@komienergo.ru.




Раздел 2

Сведения о местоположении границ объекта					
1. Система координат <u>МСК-11, зона 6</u>					
2. Сведения о характерных точках границ объекта					
Обозначение характерных точек границ	Координаты, м		Метод определения координат характерной точки	Средняя квадратическая погрешность положения характерной точки (M <sub>t</sub> ), м	Описание обозначения точки на местности (при наличии)
	X	Y			
1	2	3	4	5	6
1	1119485.59	6311843.70	Метод спутниковых геодезических измерений (определений)	0.10	–
2	1119489.90	6311845.29	Метод спутниковых геодезических измерений (определений)	0.10	–
3	1119476.42	6311881.75	Метод спутниковых геодезических измерений (определений)	0.10	–
4	1119467.52	6311904.31	Метод спутниковых геодезических измерений (определений)	0.10	–
5	1119431.68	6311892.09	Метод спутниковых геодезических измерений (определений)	0.10	–
6	1119399.33	6311880.73	Метод спутниковых геодезических измерений (определений)	0.10	–
7	1119363.58	6311867.94	Метод спутниковых геодезических измерений (определений)	0.10	–
8	1119358.83	6311872.70	Метод спутниковых геодезических измерений (определений)	0.10	–
9	1119355.57	6311869.45	Метод спутниковых геодезических измерений (определений)	0.10	–
10	1119362.39	6311862.62	Метод спутниковых геодезических измерений (определений)	0.10	–
11	1119400.86	6311876.38	Метод спутниковых геодезических измерений (определений)	0.10	–
12	1119433.20	6311887.75	Метод спутниковых геодезических измерений (определений)	0.10	–
13	1119464.86	6311898.54	Метод спутниковых геодезических измерений (определений)	0.10	–
14	1119472.12	6311880.11	Метод спутниковых геодезических измерений (определений)	0.10	–
1	1119485.59	6311843.70	Метод спутниковых геодезических измерений (определений)	0.10	–
3. Сведения о характерных точках части (частей) границы объекта					
Обозначение характерных точек части границы	Координаты, м		Метод определения координат характерной точки	Средняя квадратическая погрешность положения характерной точки (M <sub>t</sub> ), м	Описание обозначения точки на местности (при наличии)
	X	Y			
1	2	3	4	5	6
–	–	–	–	–	–



Схема расположения границ публичного сервитута объекта

Республика Коми  
г. Инта  
11:18:3101001

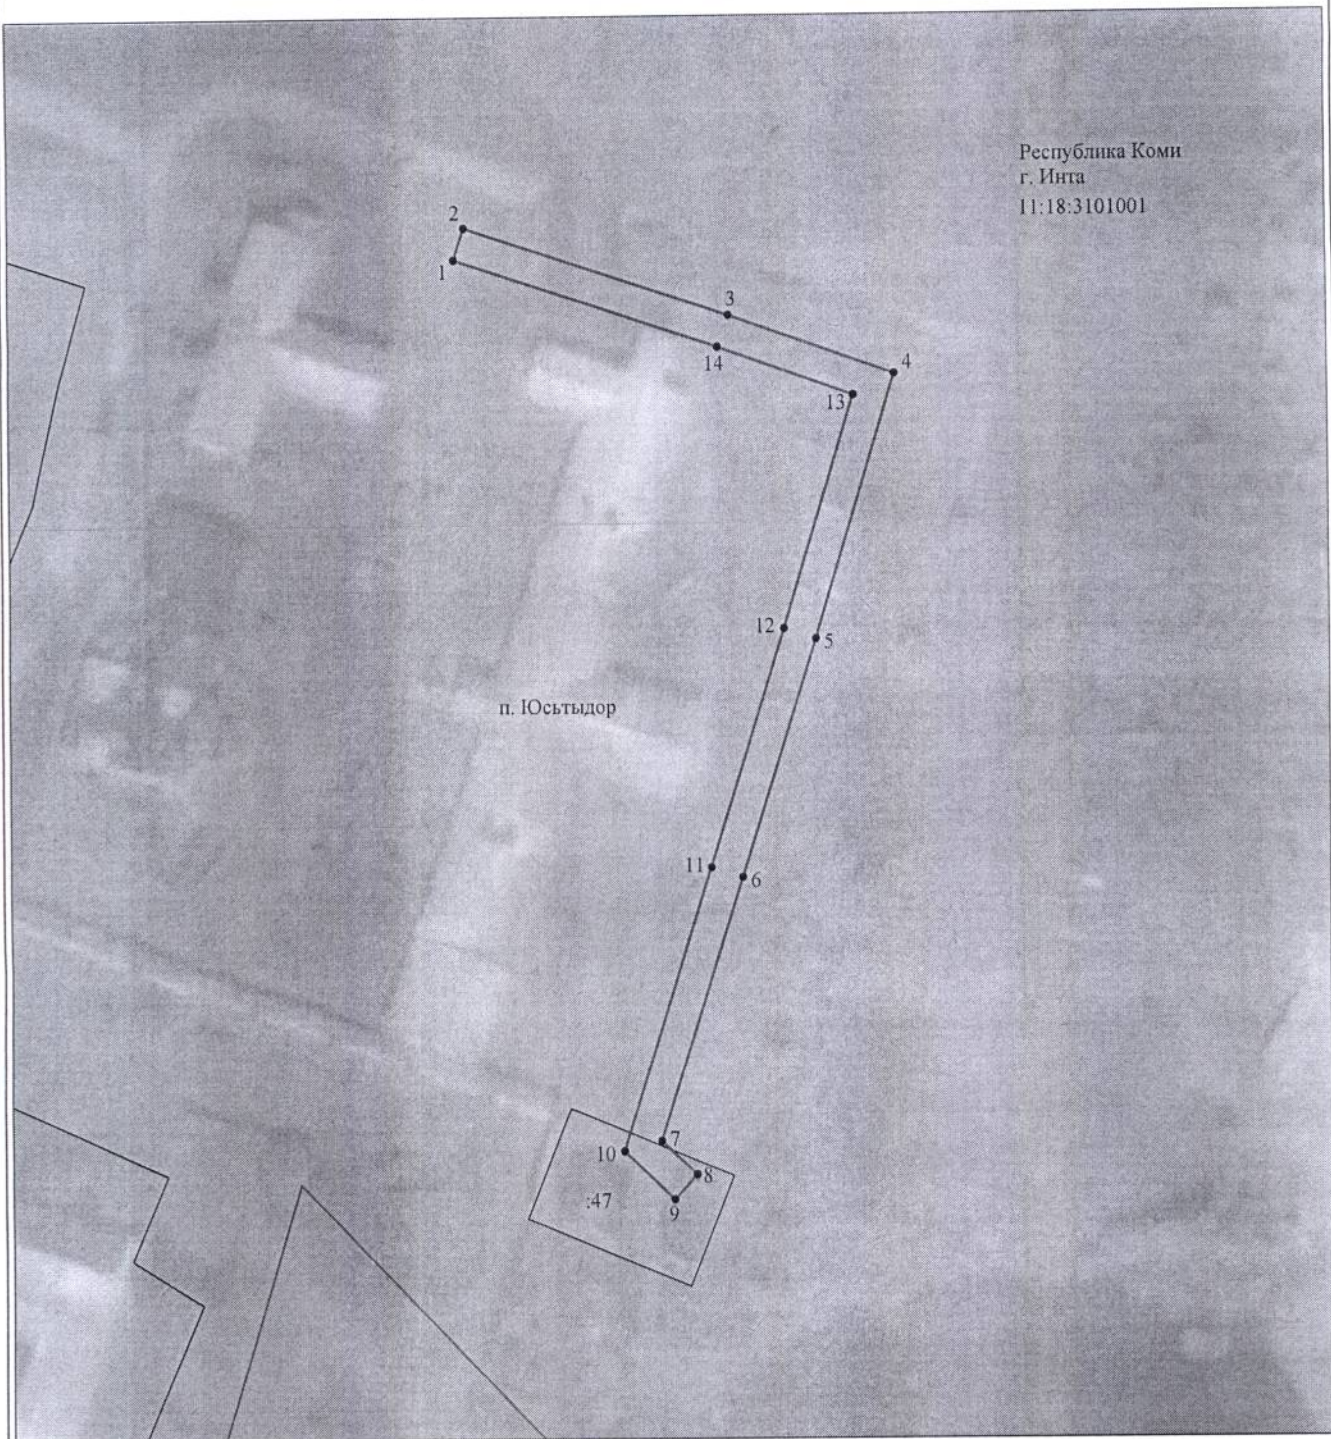

Масштаб 1:1000

Используемые условные знаки и обозначения:

- |                  |   |
|------------------|---|
| №1               | - номер опоры   |
| —                | - граница публичного сервитута                            |
| —                | - граница кадастрового деления                            |
| —                | - граница населенного пункта                              |
| —                | - граница земельного участка, имеющегося в ЕГРН           |
| —                | - граница ОКС, имеющаяся в ЕГРН                           |
| —                | - граница охранной зоны, имеющейся в ЕГРН                 |
| 11:00:0000000:34 | - кадастровый номер земельного участка, имеющегося в ЕГРН |
| 11:00:0000000    | - номер кадастрового квартала                             |
| 1 •              | - обозначение характерных точек границ                    |