



«ИНТА» КАР КЫТШЛӦН
МУНИЦИПАЛЬНОЙ ЮКӦНСА
АДМИНИСТРАЦИЯ

АДМИНИСТРАЦИЯ
МУНИЦИПАЛЬНОГО ОБРАЗОВАНИЯ
ГОРОДСКОГО ОКРУГА «ИНТА»

ШУӦМ ПОСТАНОВЛЕНИЕ

21 декабря 2021 года

№ 12/2173

Республика Коми, г. Инта

Об установлении публичного сервитута

Руководствуясь статьей 23, главой V.7 Земельного кодекса Российской Федерации, пунктами 3, 4 статьи 3.6 Федерального закона от 25.10.2001 № 137-ФЗ «О введении в действие Земельного кодекса Российской Федерации», на основании заявления представителя Общества с ограниченной ответственностью «Вологодские земельные ресурсы» Чистяковой Надежды Николаевны от 17.09.2021 № 18108-51, действующей на основании доверенности от 12.01.2021 № 74-21 в интересах Публичного акционерного общества «Межрегиональная распределительная сетевая компания Северо-Запада», администрация муниципального образования городского округа «Инта» ПОСТАНОВЛЯЕТ:

1. Утвердить границы публичного сервитута для размещения объекта электросетевого хозяйства «ВКЛ-0,4 кВ ф. 4 ТП № 535 г. Инта» площадью 1038 кв.м., местоположение: Республика Коми, город Инта, согласно приложению к настоящему постановлению.

2. Установить публичный сервитут сроком на 49 лет для размещения объекта электросетевого хозяйства «ВКЛ-0,4 кВ ф. 4 ТП № 535 г. Инта» площадью 1038 кв.м., местоположение: Республика Коми, город Инта, в отношении земельных участков:

2.1. Земельного участка с кадастровым номером 11:18:0602007:3740, местоположение: Республика Коми, г. Инта, ул. Промышленная, 8;

2.2. Земельного участка с кадастровым номером 11:18:0602007:5094, местоположение: Республика Коми, г. Инта, ул. Промышленная, д. 10;

2.3. Земельного участка с кадастровым номером 11:18:0602007:51, местоположение: Респ. Коми, г. Инта, ул. Промышленная, 8.

3. Обладателем публичного сервитута является Публичное акционерное общество «Межрегиональная распределительная сетевая компания Северо-Запада». ИНН 7802312751, ОГРН 1047855175785. Фактический адрес: Российская Федерация, Республика Коми, г. Сыктывкар, ул. Интернациональная, д. 94.

4. Плата за публичный сервитут не устанавливается.

5. ПАО «МРСК Северо – Запада» после прекращения действия публичного сервитута привести в установленном законом порядке земельные участки с кадастровыми номерами 11:18:0602007:3740, 11:18:0602007:5094, 11:18:0602007:51 в состояние, пригодное для использования их в соответствии с видами разрешенного использования.

6. Настоящее постановление вступает в силу со дня подписания.

Глава городского округа «Инта» –
руководитель администрации



В.А. Киселёв

Приложение
к постановлению
администрации МОГО «Инта»
от «21» 12 2021 г. № 12/2173

ОПИСАНИЕ МЕСТОПОЛОЖЕНИЯ ГРАНИЦ
Публичный сервитут для размещения объекта электросетевого хозяйства
«ВКЛ-0,4 кВ ф. 4 ТП № 535 г. Инта»
(наименование объекта, местоположение границ которого описано)

Раздел 1


Сведения об объекте

| Сведения об объекте | | |
|---------------------|--|---|
| № п/п | Характеристика объекта | Описание характеристик |
| 1 | 2 | 3 |
| 1 | Местоположение объекта | Республика Коми, город Инта |
| 2 | Площадь объекта +/- величина погрешности определения площади (P+/- Дельта P) | 1038 кв.м ± 8 кв.м |
| 3 | Иные характеристики объекта | Публичный сервитут для размещения объекта электросетевого хозяйства «ВКЛ-0,4 кВ ф. 4 ТП № 535 г. Инта» на срок 49 лет, обладатель публичного сервитута – ПАО «МРСК Северо-Запада», Российская Федерация, Республика Коми, г. Сыктывкар, ул. Интернациональная, д. 94, ИНН 7802312751. ОГРН – 1047855175785, адрес электронной почты – post@komienergo.ru. |

Раздел 2

| Сведения о местоположении границ объекта | | | | | |
|---|---------------|------------|---|---|---|
| 1. Система координат <u>МСК-11, зона 6</u> | | | | | |
| 2. Сведения о характерных точках границ объекта | | | | | |
| Обозначение характерных точек границ | Координаты, м | | Метод определения координат характерной точки | Средняя квадратическая погрешность положения характерной точки (M_t), м | Описание обозначения точки на местности (при наличии) |
| | X | Y | | | |
| 1 | 2 | 3 | 4 | 5 | 6 |
| 1 | 1117082.44 | 6313677.63 | Метод спутниковых геодезических измерений (определений) | 0.10 | - |
| 2 | 1117091.41 | 6313699.72 | Метод спутниковых геодезических измерений (определений) | 0.10 | - |
| 3 | 1117077.02 | 6313705.56 | Метод спутниковых геодезических измерений (определений) | 0.10 | - |
| 4 | 1117078.01 | 6313719.20 | Метод спутниковых геодезических измерений (определений) | 0.10 | - |
| 5 | 1117087.03 | 6313743.59 | Метод спутниковых геодезических измерений (определений) | 0.10 | - |
| 6 | 1117096.32 | 6313765.83 | Метод спутниковых геодезических измерений (определений) | 0.10 | - |
| 7 | 1117109.28 | 6313798.32 | Метод спутниковых геодезических измерений (определений) | 0.10 | - |
| 8 | 1117105.01 | 6313800.02 | Метод спутниковых геодезических измерений (определений) | 0.10 | - |
| 9 | 1117092.07 | 6313767.56 | Метод спутниковых геодезических измерений (определений) | 0.10 | - |
| 10 | 1117082.75 | 6313745.28 | Метод спутниковых геодезических измерений (определений) | 0.10 | - |
| 11 | 1117073.47 | 6313720.19 | Метод спутниковых геодезических измерений (определений) | 0.10 | - |
| 12 | 1117072.53 | 6313707.39 | Метод спутниковых геодезических измерений (определений) | 0.10 | - |
| 13 | 1117068.69 | 6313708.96 | Метод спутниковых геодезических измерений (определений) | 0.10 | - |
| 14 | 1117059.72 | 6313686.86 | Метод спутниковых геодезических измерений (определений) | 0.10 | - |
| 1 | 1117082.44 | 6313677.63 | Метод спутниковых геодезических измерений (определений) | 0.10 | - |
| 3. Сведения о характерных точках части (частей) границы объекта | | | | | |
| Обозначение характерных точек части границы | Координаты, м | | Метод определения координат характерной точки | Средняя квадратическая погрешность положения характерной точки (M_t), м | Описание обозначения точки на местности (при наличии) |
| | X | Y | | | |
| 1 | 2 | 3 | 4 | 5 | 6 |
| - | - | - | - | - | - |

Схема расположения границ публичного сервитута объекта

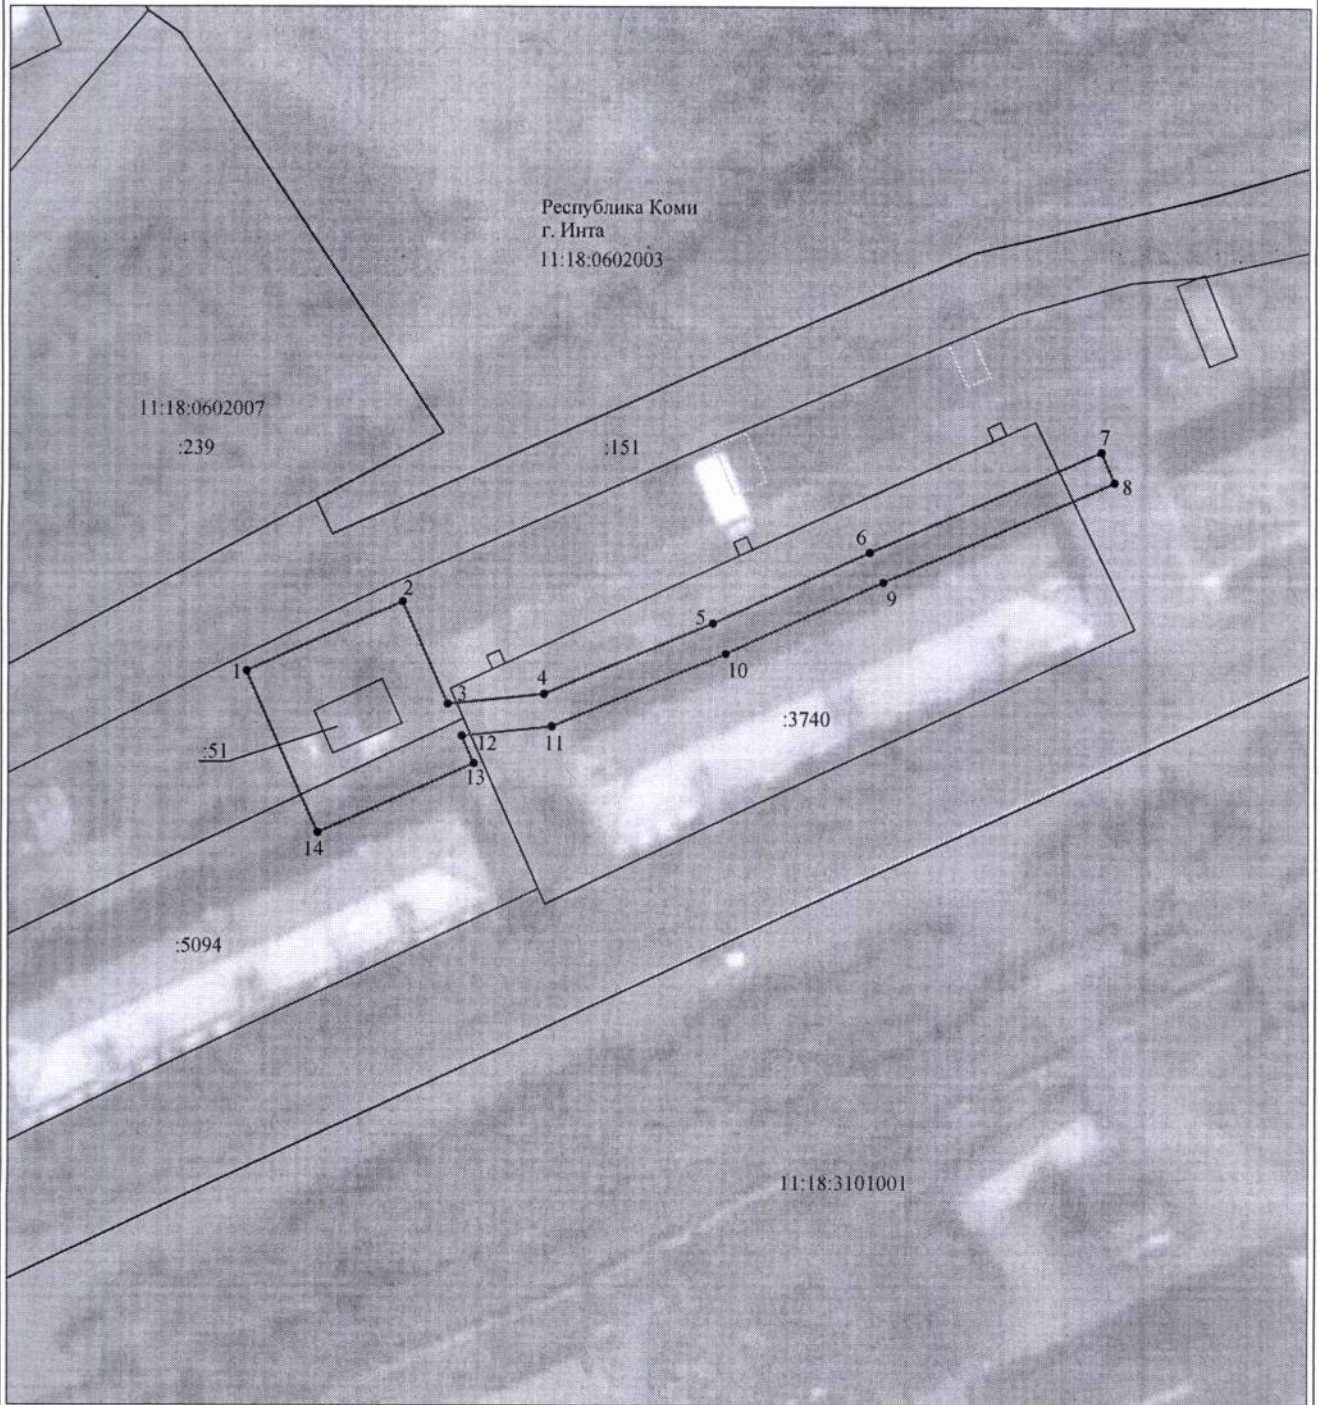

Масштаб 1:1000

Используемые условные знаки и обозначения:

| | |
|------------------|---|
| №1 | - номер опоры |
| — | - граница публичного сервитута |
| — | - граница кадастрового деления |
| — | - граница населенного пункта |
| — | - граница земельного участка, имеющегося в ЕГРН |
| — | - граница ОКС, имеющаяся в ЕГРН |
| — | - граница охранной зоны, имеющейся в ЕГРН |
| 11:00:0000000.34 | - кадастровый номер земельного участка, имеющегося в ЕГРН |
| 11:00:0000000 | - номер кадастрового квартала |
| 1 • | - обозначение характерных точек границ |