



«ИНТА» КАР КЫТШЛӦН
МУНИЦИПАЛЬНОЙ ЮКӦНСА
АДМИНИСТРАЦИЯ

АДМИНИСТРАЦИЯ
МУНИЦИПАЛЬНОГО ОБРАЗОВАНИЯ
ГОРОДСКОГО ОКРУГА «ИНТА»

ШУӦМ ПОСТАНОВЛЕНИЕ

21 декабря 2021 года

№ 12/2172

Республика Коми, г. Инта

Об установлении публичного сервитута

Руководствуясь статьей 23, главой V.7 Земельного кодекса Российской Федерации, пунктами 3, 4 статьи 3.6 Федерального закона от 25.10.2001 № 137-ФЗ «О введении в действие Земельного кодекса Российской Федерации», на основании заявления представителя Общества с ограниченной ответственностью «Вологодские земельные ресурсы» Чистяковой Надежды Николаевны от 17.09.2021 № 18108-50, действующей на основании доверенности от 12.01.2021 № 74-21 в интересах Публичного акционерного общества «Межрегиональная распределительная сетевая компания Северо-Запада», администрация муниципального образования городского округа «Инта» ПОСТАНОВЛЯЕТ:

1. Утвердить границы публичного сервитута для размещения объекта электросетевого хозяйства «ВКЛ-0,4 кВ ф. 5 ТП № 545 г. Инта» площадью 11332 кв.м., местоположение: Республика Коми, город Инта, согласно приложению к настоящему постановлению.

2. Установить публичный сервитут сроком на 49 лет для размещения объекта электросетевого хозяйства «ВКЛ-0,4 кВ ф. 5 ТП № 545 г. Инта» площадью 11332 кв.м., местоположение: Республика Коми, город Инта, в отношении земельных участков:

2.1. Земельного участка с кадастровым номером 11:18:0602007:2678, местоположение: Республика Коми, г. Инта, ул. Мира, 10;

2.2. Земельного участка с кадастровым номером 11:18:0602007:3624, местоположение: Республика Коми, г. Инта, ул. Чернова;

2.3. Земельного участка с кадастровым номером 11:18:0602008:101, местоположение: Респ. Коми, г. Инта, ул. Новобольничная, участок № 54-а;

2.4. Земельного участка с кадастровым номером 11:18:0602008:14, местоположение: Респ. Коми, г. Инта, ул. Луговая, дом 48;

2.5. Земельного участка с кадастровым номером 11:18:0602008:15, местоположение: Респ. Коми, г. Инта, ул. Луговая, 9-а;

- 2.6. Земельного участка с кадастровым номером 11:18:0602008:16, местоположение: Респ. Коми, г. Инта, пер. Малый, дом 3;
- 2.7. Земельного участка с кадастровым номером 11:18:0602008:162, местоположение: Республика Коми, г. Инта, ул. Луговая, д. 6;
- 2.8. Земельного участка с кадастровым номером 11:18:0602008:17, местоположение: Респ. Коми, г. Инта, пер. Малый, 9-а;
- 2.9. Земельного участка с кадастровым номером 11:18:0602008:189, местоположение: Республика Коми, г. Инта, ул. Новобольничная, дом 33;
- 2.10. Земельного участка с кадастровым номером 11:18:0602008:19, местоположение: Респ. Коми, г. Инта, ул. Кольцевая, д.27, кв.1;
- 2.11. Земельного участка с кадастровым номером 11:18:0602008:190, местоположение: Респ. Коми, г. Инта, ул. Новобольничная, д.19;
- 2.12. Земельного участка с кадастровым номером 11:18:0602008:199, местоположение: Респ. Коми, г. Инта, ул. Новобольничная, дом 11;
- 2.13. Земельного участка с кадастровым номером 11:18:0602008:200, местоположение: Респ. Коми, г. Инта, ул. Новобольничная, дом 15, на земельном участке расположено здание - жилой дом;
- 2.14. Земельного участка с кадастровым номером 11:18:0602008:224, местоположение: Респ. Коми, г. Инта, ул. Новобольничная, д.39;
- 2.15. Земельного участка с кадастровым номером 11:18:0602008:24, местоположение: Респ. Коми, г. Инта, ул. Новобольничная, 44;
- 2.16. Земельного участка с кадастровым номером 11:18:0602008:25, местоположение: Российская Федерация, Республика Коми, МОГО «Инта», г. Инта, ул. Новобольничная, участок 13;
- 2.17. Земельного участка с кадастровым номером 11:18:0602008:26, местоположение: Респ. Коми, г. Инта, ул. Новобольничная, дом 17;
- 2.18. Земельного участка с кадастровым номером 11:18:0602008:29, местоположение: Республика Коми, г. Инта, ул. Новобольничная, д.31;
- 2.19. Земельного участка с кадастровым номером 11:18:0602008:293, местоположение: Республика Коми, г. Инта, ул. Новобольничная, д. 71в;
- 2.20. Земельного участка с кадастровым номером 11:18:0602008:306, местоположение: Российская Федерация, Республика Коми, МОГО «Инта», г. Инта, ул. Новобольничная, дом 72а;
- 2.21. Земельного участка с кадастровым номером 11:18:0602008:31, местоположение: Респ. Респ. Коми, г. Инта, ул. Средняя, д.5;
- 2.22. Земельного участка с кадастровым номером 11:18:0602008:32, местоположение: Респ. Коми, г. Инта, ул. Средняя, дом 57-а;
- 2.23. Земельного участка с кадастровым номером 11:18:0602008:33, местоположение: Респ. Респ. Коми, г. Инта, ул. Средняя, дом 6;
- 2.24. Земельного участка с кадастровым номером 11:18:0602008:34, местоположение: Респ. Коми, г. Инта, ул. Январская;
- 2.25. Земельного участка с кадастровым номером 11:18:0602008:35, местоположение: Респ. Коми, г. Инта, ул. Январская, д.14, кв.1;
- 2.26. Земельного участка с кадастровым номером 11:18:0602008:361, местоположение: Республика Коми, г. Инта, ул. Средняя, д. 17;
- 2.27. Земельного участка с кадастровым номером 11:18:0602008:362, местоположение: Республика Коми, г. Инта, ул. Средняя, д. 17;

- 2.28. Земельного участка с кадастровым номером 11:18:0602008:374, местоположение: Республика Коми, г. Инта, ул. Транспортная, д. 3;
- 2.29. Земельного участка с кадастровым номером 11:18:0602008:40, местоположение: Респ. Коми, г. Инта, ул. Средняя, д.11;
- 2.30. Земельного участка с кадастровым номером 11:18:0602008:400, местоположение: Респ. Коми, г. Инта, ул. Январская, дом 16;
- 2.31. Земельного участка с кадастровым номером 11:18:0602008:406, местоположение: Российская Федерация, Республика Коми, МОГО «Инта», г. Инта, ул. Январская, д. 18;
- 2.32. Земельного участка с кадастровым номером 11:18:0602008:408, местоположение: Респ. Коми, г. Инта, ул. Январская, дом 15;
- 2.33. Земельного участка с кадастровым номером 11:18:0602008:412, местоположение: Республика Коми, г. Инта, ул. Январская, д. 20;
- 2.34. Земельного участка с кадастровым номером 11:18:0602008:45, местоположение: Респ. Респ. Коми, г. Инта, пер. Малый, 9;
- 2.35. Земельного участка с кадастровым номером 11:18:0602008:49, местоположение: Респ. Коми, г. Инта, ул. Луговая, 13-а;
- 2.36. Земельного участка с кадастровым номером 11:18:0602008:55, местоположение: Респ. Коми, г. Инта, ул. Новобольничная, 37;
- 2.37. Земельного участка с кадастровым номером 11:18:0602008:58, местоположение: Респ. Коми, г. Инта, ул. Луговая, д.20;
- 2.38. Земельного участка с кадастровым номером 11:18:0602008:61, местоположение: Российская Федерация, Республика Коми, МОГО «Инта», г. Инта, ул. Новобольничная, возле жилого дома № 39;
- 2.39. Земельного участка с кадастровым номером 11:18:0602008:62, местоположение: Респ. Коми, г. Инта, ул. Транспортная, дом 9;
- 2.40. Земельного участка с кадастровым номером 11:18:0602008:69, местоположение: Респ. Коми, г. Инта, ул. Луговая, земельный участок № 52а;
- 2.41. Земельного участка с кадастровым номером 11:18:0602008:722, местоположение: Российская Федерация, Республика Коми, МОГО «Инта», г. Инта, ул. Январская, участок № 22;
- 2.42. Земельного участка с кадастровым номером 11:18:0602008:816, местоположение: Республика Коми, г. Инта, ул. Средняя;
- 2.43. Земельного участка с кадастровым номером 11:18:0602008:862, местоположение: Российская Федерация, Республика Коми, МОГО "Инта", г. Инта, ул. Январская;
- 2.44. Земельного участка с кадастровым номером 11:18:0602008:863, местоположение: Российская Федерация, Республика Коми, МОГО "Инта", г. Инта, ул. Январская;
- 2.45. Земельного участка с кадастровым номером 11:18:0602008:874, местоположение: Российская Федерация, Республика Коми, МОГО "Инта", г. Инта, ул. Новобольничная;
- 2.46. Земельного участка с кадастровым номером 11:18:0602008:877, местоположение: Российская Федерация, Республика Коми, МОГО "Инта", г. Инта, ул. Новобольничная;
- 2.47. Земельного участка с кадастровым номером 11:18:0602008:9, местоположение: Респ. Коми, г. Инта, ул. Луговая, дом 9;

- 2.48. Земельного участка с кадастровым номером 11:18:0602008:92, местоположение: Респ. Коми, г. Инта, ул. Луговая, дом 4;
- 2.49. Земельного участка с кадастровым номером 11:18:0602008:94, местоположение: Респ. Коми, г. Инта, ул. Луговая, дом 15;
- 2.50. Земельного участка с кадастровым номером 11:18:0602008:96, местоположение: Респ. Коми, г. Инта, ул. Январская, участок №114;
- 2.51. Земельного участка с кадастровым номером 11:18:0602008:989, местоположение: Российская Федерация, Республика Коми, МОГО «Инта», г. Инта, ул. Январская, д. 16;
- 2.52. Земельного участка с кадастровым номером 11:18:0602008:994, местоположение: Российская Федерация, Республика Коми, МОГО "Инта", г. Инта, ул. Январская, участок №26;

3. Обладателем публичного сервитута является Публичное акционерное общество «Межрегиональная распределительная сетевая компания Северо-Запада». ИНН 7802312751, ОГРН 1047855175785. Фактический адрес: Российская Федерация, Республика Коми, г. Сыктывкар, ул. Интернациональная, д. 94.

4. Плата за публичный сервитут не устанавливается.

5. ПАО «МРСК Северо – Запада» после прекращения действия публичного сервитута привести в установленном законом порядке земельные участки с кадастровыми номерами 11:18:0602007:2678, 11:18:0602007:3624, 11:18:0602008:101, 11:18:0602008:14, 11:18:0602008:15, 11:18:0602008:16, 11:18:0602008:162, 11:18:0602008:17, 11:18:0602008:189, 11:18:0602008:19, 11:18:0602008:190, 11:18:0602008:199, 11:18:0602008:200, 11:18:0602008:224, 11:18:0602008:24, 11:18:0602008:25, 11:18:0602008:26, 11:18:0602008:29, 11:18:0602008:293, 11:18:0602008:306, 11:18:0602008:31, 11:18:0602008:32, 11:18:0602008:33, 11:18:0602008:34, 11:18:0602008:35, 11:18:0602008:361, 11:18:0602008:362, 11:18:0602008:374, 11:18:0602008:40, 11:18:0602008:400, 11:18:0602008:406, 11:18:0602008:408, 11:18:0602008:412, 11:18:0602008:45, 11:18:0602008:49, 11:18:0602008:55, 11:18:0602008:58, 11:18:0602008:61, 11:18:0602008:62, 11:18:0602008:69, 11:18:0602008:722, 11:18:0602008:816, 11:18:0602008:862, 11:18:0602008:863, 11:18:0602008:874, 11:18:0602008:877, 11:18:0602008:9, 11:18:0602008:92, 11:18:0602008:94, 11:18:0602008:96, 11:18:0602008:989, 11:18:0602008:994 в состояние, пригодное для использования их в соответствии с видами разрешенного использования.

6. Настоящее постановление вступает в силу со дня подписания.

Глава городского округа «Инта» –
руководитель администрации



В.А. Киселёв

Приложение
к постановлению
администрации МОГО «Инта»
от «21» 12 2021 г. № 12/2172

ОПИСАНИЕ МЕСТОПОЛОЖЕНИЯ ГРАНИЦ
Публичный сервитут для размещения объекта электросетевого хозяйства
«ВКЛ-0,4 кВ ф. 5 ТП № 545 г. Инта»
(наименование объекта, местоположение границ которого описано)

Раздел 1

Сведения об объекте

Сведения об объекте		
№ п/п	Характеристика объекта	Описание характеристик
1	2	3
1	Местоположение объекта	Республика Коми, город Инта
2	Площадь объекта +/- величина погрешности определения площади (P+/- Дельта P)	11332 кв.м ± 21 кв.м
3	Иные характеристики объекта	Публичный сервитут для размещения объекта электросетевого хозяйства «ВКЛ-0,4 кВ ф. 5 ТП № 545 г. Инта» на срок 49 лет, обладатель публичного сервитута – ПАО «МРСК Северо-Запада», Российская Федерация, Республика Коми, г. Сыктывкар, ул. Интернациональная, д. 94, ИНН 7802312751. ОГРН – 1047855175785, адрес электронной почты – post@komienergo.ru.

Раздел 2

Сведения о местоположении границ объекта					
1. Система координат <u>МСК-11, зона 6</u>					
2. Сведения о характерных точках границ объекта					
Обозначение характерных точек границ	Координаты, м		Метод определения координат характерной точки	Средняя квадратическая погрешность положения характерной точки (M _i), м	Описание обозначени я точки на местности (при наличии)
	X	Y			
1	2	3	4	5	6
1	1118201.28	6312930.13	Метод спутниковых геодезических измерений (определений)	0.10	–
2	1118205.72	6312931.35	Метод спутниковых геодезических измерений (определений)	0.10	–
3	1118199.02	6312955.59	Метод спутниковых геодезических измерений (определений)	0.10	–
4	1118163.30	6312974.42	Метод спутниковых геодезических измерений (определений)	0.10	–
5	1118140.62	6312985.78	Метод спутниковых геодезических измерений (определений)	0.10	–
6	1118107.06	6313000.08	Метод спутниковых геодезических измерений (определений)	0.10	–
7	1118084.83	6313009.65	Метод спутниковых геодезических измерений (определений)	0.10	–
8	1118125.77	6313006.06	Метод спутниковых геодезических измерений (определений)	0.10	–
9	1118178.04	6312996.10	Метод спутниковых геодезических измерений (определений)	0.10	–
10	1118178.91	6313000.62	Метод спутниковых геодезических измерений (определений)	0.10	–
11	1118126.59	6313010.60	Метод спутниковых геодезических измерений (определений)	0.10	–
12	1118111.10	6313014.52	Метод спутниковых геодезических измерений (определений)	0.10	–
13	1118110.47	6313012.02	Метод спутниковых геодезических измерений (определений)	0.10	–
14	1118071.22	6313015.46	Метод спутниковых геодезических измерений (определений)	0.10	–
15	1118020.49	6313030.17	Метод спутниковых геодезических измерений (определений)	0.10	–
16	1117982.77	6313051.29	Метод спутниковых геодезических измерений (определений)	0.10	–
17	1117996.19	6313096.05	Метод спутниковых геодезических измерений (определений)	0.10	–
18	1118001.92	6313130.27	Метод спутниковых геодезических измерений (определений)	0.10	–
19	1118007.73	6313158.27	Метод спутниковых геодезических измерений (определений)	0.10	–
20	1118013.37	6313191.54	Метод спутниковых геодезических измерений (определений)	0.10	–
21	1118018.56	6313220.56	Метод спутниковых геодезических измерений (определений)	0.10	–
22	1118024.26	6313251.42	Метод спутниковых геодезических измерений (определений)	0.10	–
23	1118029.74	6313283.16	Метод спутниковых геодезических измерений (определений)	0.10	–
24	1118035.03	6313312.10	Метод спутниковых геодезических измерений (определений)	0.10	–
25	1118064.04	6313313.64	Метод спутниковых геодезических измерений (определений)	0.10	–
26	1118096.97	6313315.47	Метод спутниковых геодезических измерений	0.10	–

			(определений)		
27	1118091.36	6313280.91	Метод спутниковых геодезических измерений (определений)	0.10	-
28	1118100.39	6313227.46	Метод спутниковых геодезических измерений (определений)	0.10	-
29	1118086.58	6313191.06	Метод спутниковых геодезических измерений (определений)	0.10	-
30	1118072.41	6313154.67	Метод спутниковых геодезических измерений (определений)	0.10	-
31	1118054.35	6313105.87	Метод спутниковых геодезических измерений (определений)	0.10	-
32	1118058.65	6313104.27	Метод спутниковых геодезических измерений (определений)	0.10	-
33	1118066.23	6313124.74	Метод спутниковых геодезических измерений (определений)	0.10	-
34	1118069.67	6313123.91	Метод спутниковых геодезических измерений (определений)	0.10	-
35	1118076.10	6313150.43	Метод спутниковых геодезических измерений (определений)	0.10	-
36	1118096.49	6313139.68	Метод спутниковых геодезических измерений (определений)	0.10	-
37	1118098.64	6313143.74	Метод спутниковых геодезических измерений (определений)	0.10	-
38	1118077.45	6313154.93	Метод спутниковых геодезических измерений (определений)	0.10	-
39	1118090.88	6313189.41	Метод спутниковых геодезических измерений (определений)	0.10	-
40	1118103.60	6313222.94	Метод спутниковых геодезических измерений (определений)	0.10	-
41	1118123.22	6313201.75	Метод спутниковых геодезических измерений (определений)	0.10	-
42	1118146.03	6313175.97	Метод спутниковых геодезических измерений (определений)	0.10	-
43	1118173.97	6313145.28	Метод спутниковых геодезических измерений (определений)	0.10	-
44	1118177.37	6313148.39	Метод спутниковых геодезических измерений (определений)	0.10	-
45	1118149.46	6313179.05	Метод спутниковых геодезических измерений (определений)	0.10	-
46	1118126.62	6313204.84	Метод спутниковых геодезических измерений (определений)	0.10	-
47	1118104.92	6313228.29	Метод спутниковых геодезических измерений (определений)	0.10	-
48	1118097.32	6313273.25	Метод спутниковых геодезических измерений (определений)	0.10	-
49	1118115.77	6313252.06	Метод спутниковых геодезических измерений (определений)	0.10	-
50	1118119.24	6313255.08	Метод спутниковых геодезических измерений (определений)	0.10	-
51	1118096.14	6313281.62	Метод спутниковых геодезических измерений (определений)	0.10	-
52	1118101.43	6313314.24	Метод спутниковых геодезических измерений (определений)	0.10	-
53	1118131.10	6313296.77	Метод спутниковых геодезических измерений (определений)	0.10	-
54	1118161.97	6313266.73	Метод спутниковых геодезических измерений (определений)	0.10	-
55	1118192.72	6313237.16	Метод спутниковых геодезических измерений (определений)	0.10	-
56	1118223.73	6313205.21	Метод спутниковых геодезических измерений (определений)	0.10	-
57	1118246.70	6313164.80	Метод спутниковых геодезических измерений (определений)	0.10	-
58	1118264.19	6313124.88	Метод спутниковых геодезических измерений (определений)	0.10	-
59	1118263.47	6313077.16	Метод спутниковых геодезических измерений (определений)	0.10	-
60	1118227.90	6313076.25	Метод спутниковых геодезических измерений	0.10	-

			(определений)		
61	1118198.80	6313074.31	Метод спутниковых геодезических измерений (определений)	0.10	-
62	1118191.91	6313087.70	Метод спутниковых геодезических измерений (определений)	0.10	-
63	1118187.82	6313085.60	Метод спутниковых геодезических измерений (определений)	0.10	-
64	1118196.09	6313069.51	Метод спутниковых геодезических измерений (определений)	0.10	-
65	1118228.11	6313071.66	Метод спутниковых геодезических измерений (определений)	0.10	-
66	1118263.40	6313072.56	Метод спутниковых геодезических измерений (определений)	0.10	-
67	1118262.60	6313030.39	Метод спутниковых геодезических измерений (определений)	0.10	-
68	1118261.19	6312983.61	Метод спутниковых геодезических измерений (определений)	0.10	-
69	1118291.16	6312956.44	Метод спутниковых геодезических измерений (определений)	0.10	-
70	1118310.99	6312937.66	Метод спутниковых геодезических измерений (определений)	0.10	-
71	1118314.15	6312941.00	Метод спутниковых геодезических измерений (определений)	0.10	-
72	1118294.29	6312959.82	Метод спутниковых геодезических измерений (определений)	0.10	-
73	1118265.85	6312985.60	Метод спутниковых геодезических измерений (определений)	0.10	-
74	1118267.08	6313026.18	Метод спутниковых геодезических измерений (определений)	0.10	-
75	1118288.35	6313012.41	Метод спутниковых геодезических измерений (определений)	0.10	-
76	1118290.85	6313016.28	Метод спутниковых геодезических измерений (определений)	0.10	-
77	1118267.23	6313031.56	Метод спутниковых геодезических измерений (определений)	0.10	-
78	1118267.92	6313068.35	Метод спутниковых геодезических измерений (определений)	0.10	-
79	1118278.00	6313055.31	Метод спутниковых геодезических измерений (определений)	0.10	-
80	1118281.65	6313058.13	Метод спутниковых геодезических измерений (определений)	0.10	-
81	1118269.37	6313073.98	Метод спутниковых геодезических измерений (определений)	0.10	-
82	1118314.74	6313093.37	Метод спутниковых геодезических измерений (определений)	0.10	-
83	1118312.94	6313097.59	Метод спутниковых геодезических измерений (определений)	0.10	-
84	1118268.09	6313078.43	Метод спутниковых геодезических измерений (определений)	0.10	-
85	1118268.78	6313124.05	Метод спутниковых геодезических измерений (определений)	0.10	-
86	1118289.50	6313136.84	Метод спутниковых геодезических измерений (определений)	0.10	-
87	1118287.08	6313140.75	Метод спутниковых геодезических измерений (определений)	0.10	-
88	1118267.54	6313128.69	Метод спутниковых геодезических измерений (определений)	0.10	-
89	1118250.82	6313166.87	Метод спутниковых геодезических измерений (определений)	0.10	-
90	1118227.44	6313207.99	Метод спутниковых геодезических измерений (определений)	0.10	-
91	1118198.24	6313238.09	Метод спутниковых геодезических измерений (определений)	0.10	-
92	1118206.28	6313241.89	Метод спутниковых геодезических измерений (определений)	0.10	-
93	1118204.31	6313246.05	Метод спутниковых геодезических измерений (определений)	0.10	-
94	1118194.79	6313241.55	Метод спутниковых геодезических измерений	0.10	-

			(определений)		
95	1118165.17	6313270.04	Метод спутниковых геодезических измерений (определений)	0.10	–
96	1118135.03	6313299.37	Метод спутниковых геодезических измерений (определений)	0.10	–
97	1118137.06	6313308.61	Метод спутниковых геодезических измерений (определений)	0.10	–
98	1118140.54	6313331.14	Метод спутниковых геодезических измерений (определений)	0.10	–
99	1118156.11	6313324.73	Метод спутниковых геодезических измерений (определений)	0.10	–
100	1118157.86	6313328.98	Метод спутниковых геодезических измерений (определений)	0.10	–
101	1118138.54	6313336.95	Метод спутниковых геодезических измерений (определений)	0.10	–
102	1118136.62	6313335.83	Метод спутниковых геодезических измерений (определений)	0.10	–
103	1118132.54	6313309.46	Метод спутниковых геодезических измерений (определений)	0.10	–
104	1118130.94	6313302.21	Метод спутниковых геодезических измерений (определений)	0.10	–
105	1118100.26	6313320.26	Метод спутниковых геодезических измерений (определений)	0.10	–
106	1118063.80	6313318.24	Метод спутниковых геодезических измерений (определений)	0.10	–
107	1118032.66	6313316.58	Метод спутниковых геодезических измерений (определений)	0.10	–
108	1118023.56	6313313.58	Метод спутниковых геодезических измерений (определений)	0.10	–
109	1118000.11	6313321.14	Метод спутниковых геодезических измерений (определений)	0.10	–
110	1117974.90	6313327.66	Метод спутниковых геодезических измерений (определений)	0.10	–
111	1117937.47	6313342.19	Метод спутниковых геодезических измерений (определений)	0.10	–
112	1117942.58	6313349.80	Метод спутниковых геодезических измерений (определений)	0.10	–
113	1117940.07	6313351.48	Метод спутниковых геодезических измерений (определений)	0.10	–
114	1117939.70	6313353.78	Метод спутниковых геодезических измерений (определений)	0.10	–
115	1117938.87	6313356.76	Метод спутниковых геодезических измерений (определений)	0.10	–
116	1117937.56	6313359.73	Метод спутниковых геодезических измерений (определений)	0.10	–
117	1117934.02	6313362.76	Метод спутниковых геодезических измерений (определений)	0.10	–
118	1117931.80	6313365.05	Метод спутниковых геодезических измерений (определений)	0.10	–
119	1117931.22	6313365.80	Метод спутниковых геодезических измерений (определений)	0.10	–
120	1117928.56	6313369.51	Метод спутниковых геодезических измерений (определений)	0.10	–
121	1117927.16	6313370.89	Метод спутниковых геодезических измерений (определений)	0.10	–
122	1117925.28	6313371.70	Метод спутниковых геодезических измерений (определений)	0.10	–
123	1117924.44	6313369.77	Метод спутниковых геодезических измерений (определений)	0.10	–
124	1117925.97	6313369.11	Метод спутниковых геодезических измерений (определений)	0.10	–
125	1117926.96	6313368.14	Метод спутниковых геодезических измерений (определений)	0.10	–
126	1117929.53	6313364.54	Метод спутниковых геодезических измерений (определений)	0.10	–
127	1117930.21	6313363.67	Метод спутниковых геодезических измерений (определений)	0.10	–
128	1117932.58	6313361.23	Метод спутниковых геодезических измерений	0.10	–

			(определений)		
129	1117935.83	6313358.44	Метод спутниковых геодезических измерений (определений)	0.10	–
130	1117936.88	6313356.06	Метод спутниковых геодезических измерений (определений)	0.10	–
131	1117937.65	6313353.33	Метод спутниковых геодезических измерений (определений)	0.10	–
132	1117937.99	6313351.21	Метод спутниковых геодезических измерений (определений)	0.10	–
133	1117931.92	6313342.17	Метод спутниковых геодезических измерений (определений)	0.10	–
134	1117917.45	6313306.42	Метод спутниковых геодезических измерений (определений)	0.10	–
135	1117900.86	6313265.97	Метод спутниковых геодезических измерений (определений)	0.10	–
136	1117887.94	6313234.87	Метод спутниковых геодезических измерений (определений)	0.10	–
137	1117873.13	6313199.69	Метод спутниковых геодезических измерений (определений)	0.10	–
138	1117920.00	6313172.50	Метод спутниковых геодезических измерений (определений)	0.10	–
139	1117922.30	6313176.48	Метод спутниковых геодезических измерений (определений)	0.10	–
140	1117891.79	6313194.18	Метод спутниковых геодезических измерений (определений)	0.10	–
141	1117907.19	6313190.17	Метод спутниковых геодезических измерений (определений)	0.10	–
142	1117908.35	6313194.62	Метод спутниковых геодезических измерений (определений)	0.10	–
143	1117879.18	6313202.22	Метод спутниковых геодезических измерений (определений)	0.10	–
144	1117892.18	6313233.09	Метод спутниковых геодезических измерений (определений)	0.10	–
145	1117905.11	6313264.21	Метод спутниковых геодезических измерений (определений)	0.10	–
146	1117921.72	6313304.67	Метод спутниковых геодезических измерений (определений)	0.10	–
147	1117935.24	6313338.11	Метод спутниковых геодезических измерений (определений)	0.10	–
148	1117971.88	6313323.90	Метод спутниковых геодезических измерений (определений)	0.10	–
149	1117971.67	6313294.79	Метод спутниковых геодезических измерений (определений)	0.10	–
150	1117961.94	6313255.74	Метод спутниковых геодезических измерений (определений)	0.10	–
151	1117956.38	6313233.77	Метод спутниковых геодезических измерений (определений)	0.10	–
152	1117943.38	6313238.60	Метод спутниковых геодезических измерений (определений)	0.10	–
153	1117941.77	6313234.30	Метод спутниковых геодезических измерений (определений)	0.10	–
154	1117956.26	6313228.92	Метод спутниковых геодезических измерений (определений)	0.10	–
155	1117966.70	6313204.21	Метод спутниковых геодезических измерений (определений)	0.10	–
156	1117970.94	6313206.00	Метод спутниковых геодезических измерений (определений)	0.10	–
157	1117960.40	6313230.91	Метод спутниковых геодезических измерений (определений)	0.10	–
158	1117966.41	6313254.62	Метод спутниковых геодезических измерений (определений)	0.10	–
159	1117976.26	6313294.21	Метод спутниковых геодезических измерений (определений)	0.10	–
160	1117976.47	6313322.51	Метод спутниковых геодезических измерений (определений)	0.10	–
161	1117998.84	6313316.71	Метод спутниковых геодезических измерений (определений)	0.10	–
162	1118023.58	6313308.74	Метод спутниковых геодезических измерений	0.10	–


			(определений)		
163	1118030.13	6313310.90	Метод спутниковых геодезических измерений (определений)	0.10	-
164	1118025.21	6313283.97	Метод спутниковых геодезических измерений (определений)	0.10	-
165	1118019.74	6313252.22	Метод спутниковых геодезических измерений (определений)	0.10	-
166	1118014.04	6313221.38	Метод спутниковых геодезических измерений (определений)	0.10	-
167	1118008.84	6313192.33	Метод спутниковых геодезических измерений (определений)	0.10	-
168	1118003.21	6313159.12	Метод спутниковых геодезических измерений (определений)	0.10	-
169	1117998.02	6313134.11	Метод спутниковых геодезических измерений (определений)	0.10	-
170	1117978.32	6313144.25	Метод спутниковых геодезических измерений (определений)	0.10	-
171	1117971.40	6313175.02	Метод спутниковых геодезических измерений (определений)	0.10	-
172	1117966.92	6313174.02	Метод спутниковых геодезических измерений (определений)	0.10	-
173	1117974.29	6313141.14	Метод спутниковых геодезических измерений (определений)	0.10	-
174	1117997.11	6313129.41	Метод спутниковых геодезических измерений (определений)	0.10	-
175	1117992.14	6313099.68	Метод спутниковых геодезических измерений (определений)	0.10	-
176	1117973.95	6313106.31	Метод спутниковых геодезических измерений (определений)	0.10	-
177	1117948.60	6313133.29	Метод спутниковых геодезических измерений (определений)	0.10	-
178	1117925.44	6313155.37	Метод спутниковых геодезических измерений (определений)	0.10	-
179	1117922.27	6313152.05	Метод спутниковых геодезических измерений (определений)	0.10	-
180	1117945.34	6313130.05	Метод спутниковых геодезических измерений (определений)	0.10	-
181	1117971.34	6313102.37	Метод спутниковых геодезических измерений (определений)	0.10	-
182	1117991.13	6313095.15	Метод спутниковых геодезических измерений (определений)	0.10	-
183	1117977.31	6313049.08	Метод спутниковых геодезических измерений (определений)	0.10	-
184	1118018.70	6313025.90	Метод спутниковых геодезических измерений (определений)	0.10	-
185	1118070.02	6313011.02	Метод спутниковых геодезических измерений (определений)	0.10	-
186	1118105.26	6312995.84	Метод спутниковых геодезических измерений (определений)	0.10	-
187	1118138.70	6312981.59	Метод спутниковых геодезических измерений (определений)	0.10	-
188	1118161.19	6312970.33	Метод спутниковых геодезических измерений (определений)	0.10	-
189	1118195.12	6312952.45	Метод спутниковых геодезических измерений (определений)	0.10	-
1	1118201.28	6312930.13	Метод спутниковых геодезических измерений (определений)	0.10	-

3. Сведения о характерных точках части (частей) границы объекта

Обозначение характерных точек части границы	Координаты, м		Метод определения координат характерной точки	Средняя квадратическая погрешность положения характерной точки (M_t), м	Описание обозначения точки на местности (при наличии)
	X	Y			
1	2	3	4	5	6
-	-	-	-	-	-

Схема расположения границ публичного сервитута объекта

Республика Коми,
город Инта

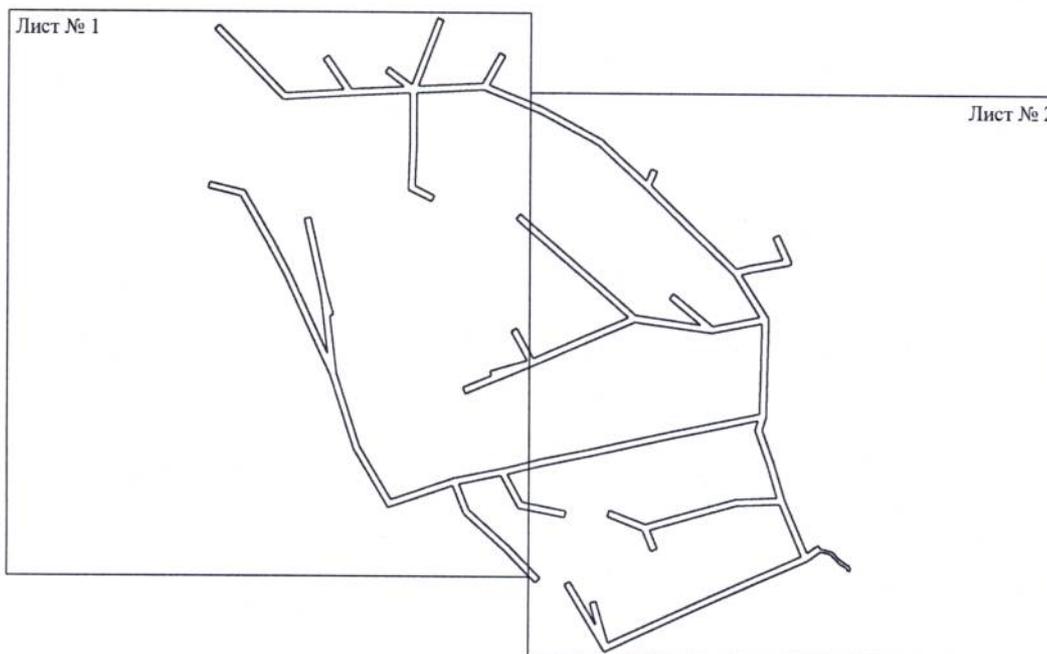


Масштаб 1:5000

Используемые условные знаки и обозначения:

————— - граница публичного сервитута

Схема расположения границ публичного сервитута объекта

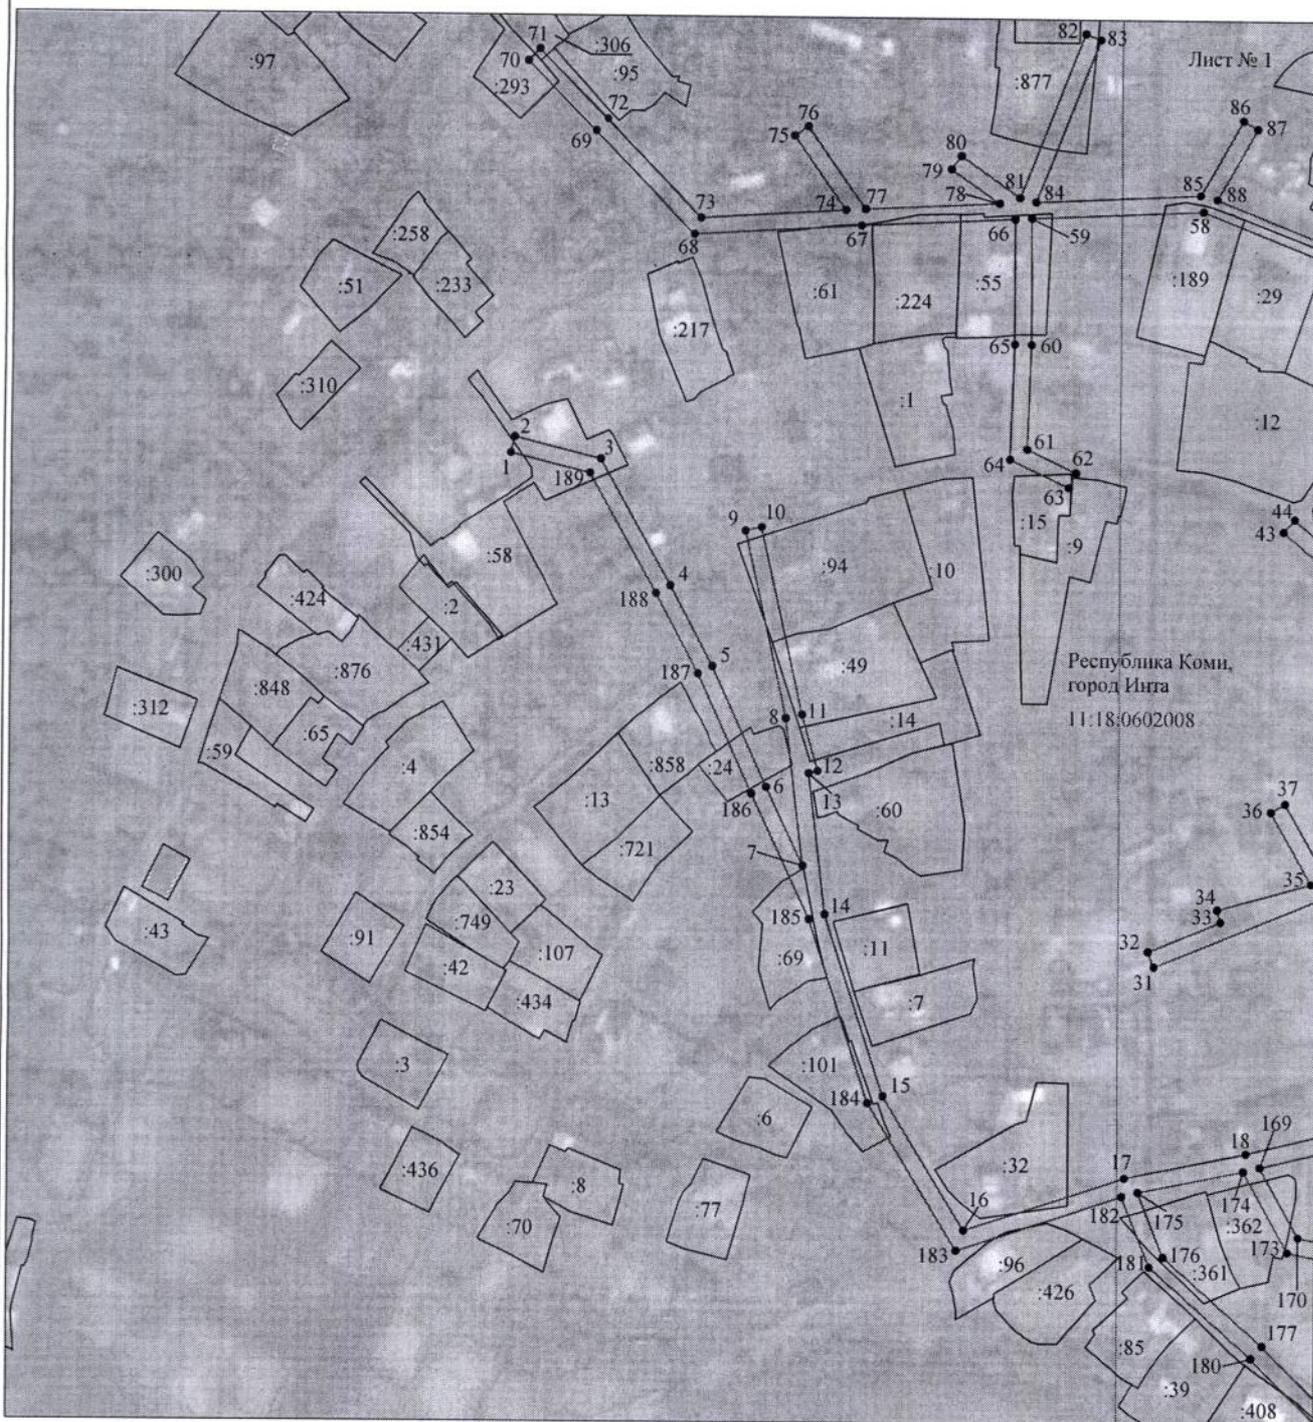


Масштаб 1:2000

Используемые условные знаки и обозначения:

- | | |
|------------------|---|
| №1 | - номер опоры |
| — | - граница публичного сервитута |
| — | - граница кадастрового деления |
| — | - граница населенного пункта |
| — | - граница земельного участка, имеющегося в ЕГРН |
| — | - граница ОКС, имеющаяся в ЕГРН |
| — | - граница охранной зоны, имеющейся в ЕГРН |
| 11:00:0000000:34 | - кадастровый номер земельного участка, имеющегося в ЕГРН |
| :34 | |
| 11:00:0000000 | - номер кадастрового квартала |
| 1 • | - обозначение характерных точек границ |

Схема расположения границ публичного сервитута объекта

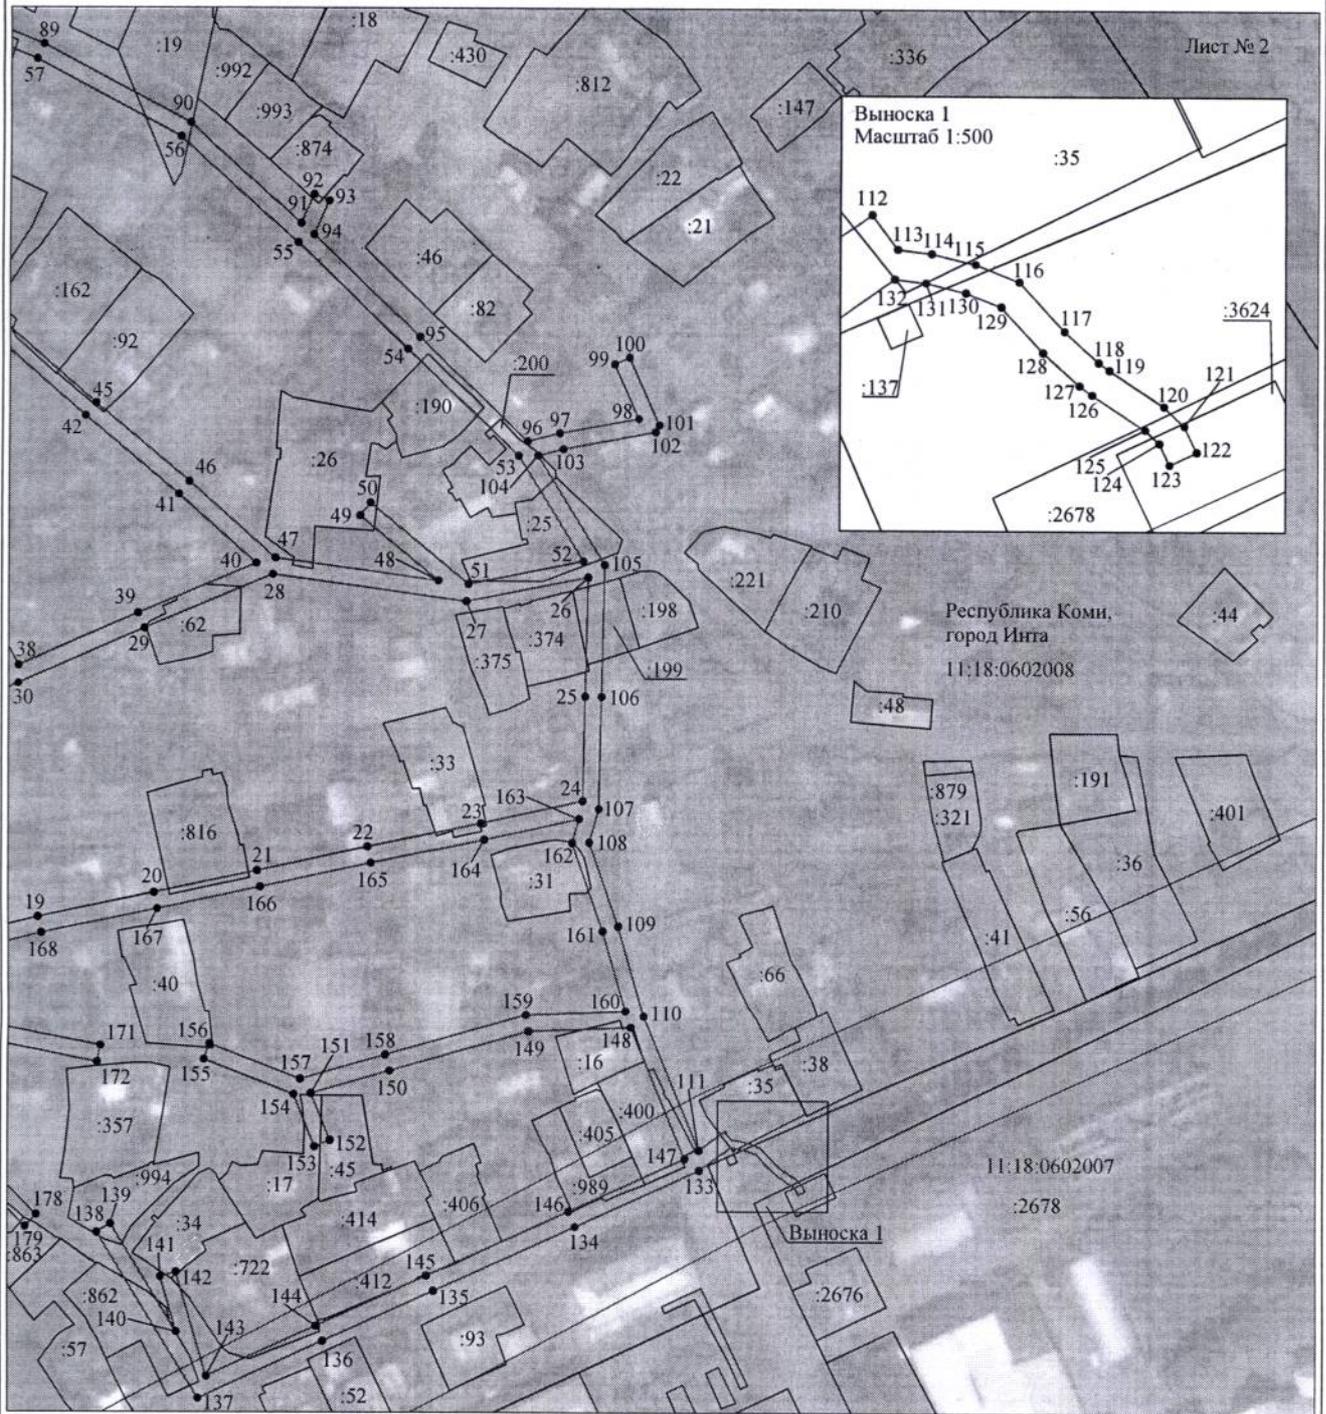

Масштаб 1:2000

Используемые условные знаки и обозначения:

№1	- номер опоры
	- граница публичного сервитута
	- граница кадастрового деления
	- граница населенного пункта
	- граница земельного участка, имеющегося в ЕГРН
	- граница ОКС, имеющаяся в ЕГРН
	- граница охранной зоны, имеющейся в ЕГРН
11:00:0000000:34	- кадастровый номер земельного участка, имеющегося в ЕГРН
:34	
11:00:0000000	- номер кадастрового квартала
1 •	- обозначение характерных точек границ