



«ИНТА» КАР КЫТШЛӦН
МУНИЦИПАЛЬНОЙ ЮКӦНСА
АДМИНИСТРАЦИЯ

АДМИНИСТРАЦИЯ
МУНИЦИПАЛЬНОГО ОБРАЗОВАНИЯ
ГОРОДСКОГО ОКРУГА «ИНТА»

ШУӦМ ПОСТАНОВЛЕНИЕ

27 декабря 2021 года

№ 12/2301

Республика Коми, г. Инта

Об установлении публичного сервитута

Руководствуясь статьей 23, главой V.7 Земельного кодекса Российской Федерации, пунктами 3, 4 статьи 3.6 Федерального закона от 25.10.2001 № 137-ФЗ «О введении в действие Земельного кодекса Российской Федерации», на основании заявления представителя Общества с ограниченной ответственностью «Вологодские земельные ресурсы» Чистяковой Надежды Николаевны от 17.09.2021 № 18108-25, действующей на основании доверенности от 12.01.2021 № 74-21 в интересах Публичного акционерного общества «Межрегиональная распределительная сетевая компания Северо-Запада», администрация муниципального образования городского округа «Инта» ПОСТАНОВЛЯЕТ:

1. Утвердить границы публичного сервитута для размещения объекта электросетевого хозяйства «ВКЛ-0,4 кВ ф. 2 ТП № 610 г. Инта» площадью 694 кв.м., местоположение: Республика Коми, город Инта, согласно приложению к настоящему постановлению.

2. Установить публичный сервитут сроком на 49 лет для размещения объекта электросетевого хозяйства «ВКЛ-0,4 кВ ф. 2 ТП № 610 г. Инта» площадью 694 кв.м., местоположение: Республика Коми, город Инта, в отношении земельных участков:

2.1. Земельного участка с кадастровым номером 11:18:0000000:108, местоположение: Респ. Коми, г. Инта;

2.2. Земельного участка с кадастровым номером 11:18:0605003:4, местоположение: Респ. Коми, г. Инта, ул. Коммунистическая, 22;

2.3. Земельного участка с кадастровым номером 11:18:0605003:886, местоположение: Республика Коми, г. Инта, ул. Коммунистическая, д. 2;

2.4. Земельного участка с кадастровым номером 11:18:0605003:887, местоположение: Республика Коми, г. Инта, ул. Коммунистическая, д. 3;

2.5. Земельного участка с кадастровым номером 11:18:0605003:889, местоположение: Российская Федерация, Республика Коми, городской округ Инта,

г. Инта, ул. Коммунистическая, з/у 5;

2.6. Земельного участка с кадастровым номером 11:18:0605003:890, местоположение: Республика Коми, г. Инта, ул. Коммунистическая, д. 6;

3. Обладателем публичного сервитута является Публичное акционерное общество «Межрегиональная распределительная сетевая компания Северо-Запада». ИНН 7802312751, ОГРН 1047855175785. Фактический адрес: Российская Федерация, Республика Коми, г. Сыктывкар, ул. Интернациональная, д. 94.

4. Плата за публичный сервитут не устанавливается.

5. ПАО «МРСК Северо – Запада» после прекращения действия публичного сервитута привести в установленном законом порядке земельные участки с кадастровыми номерами 11:18:0000000:108, 11:18:0605003:4, 11:18:0605003:886, 11:18:0605003:887, 11:18:0605003:889, 11:18:0605003:890 в состояние, пригодное для использования их в соответствии с видами разрешенного использования.

6. Настоящее постановление вступает в силу со дня подписания.

Глава городского округа «Инта»
руководитель администрации



В.А. Киселёв

Приложение
к постановлению
администрации МОГО «Инта»
от «28» 12 2021 г. № 12/2301

ОПИСАНИЕ МЕСТОПОЛОЖЕНИЯ ГРАНИЦ
Публичный сервитут для размещения объекта электросетевого хозяйства
«ВКЛ-0,4 кВ ф. 2 ТП № 610 г. Инта»
(наименование объекта, местоположение границ которого описано)

Раздел 1


Сведения об объекте

Сведения об объекте		
№ п/п	Характеристика объекта	Описание характеристик
1	2	3
1	Местоположение объекта	Республика Коми, город Инта
2	Площадь объекта +/- величина погрешности определения площади (P+/- Дельта P)	694 кв.м ± 5 кв.м
3	Иные характеристики объекта	Публичный сервитут для размещения объекта электросетевого хозяйства «ВКЛ-0,4 кВ ф. 2 ТП № 610 г. Инта» на срок 49 лет, обладатель публичного сервитута – ПАО «МРСК Северо-Запада», Российская Федерация, Республика Коми, г. Сыктывкар, ул. Интернациональная, д. 94, ИНН 7802312751. ОГРН – 1047855175785, адрес электронной почты – post@komienergo.ru.

Раздел 2

Сведения о местоположении границ объекта					
1. Система координат <u>МСК-11, зона 6</u>					
2. Сведения о характерных точках границ объекта					
Обозначение характерных точек границ	Координаты, м		Метод определения координат характерной точки	Средняя квадратическая погрешность положения характерной точки (M _i), м	Описание обозначени я точки на местности (при наличии)
	X	Y			
1	2	3	4	5	6
1	1116135.60	6310665.54	Метод спутниковых геодезических измерений (определений)	0.10	–
2	1116137.29	6310669.82	Метод спутниковых геодезических измерений (определений)	0.10	–
3	1116110.51	6310680.40	Метод спутниковых геодезических измерений (определений)	0.10	–
4	1116083.48	6310689.75	Метод спутниковых геодезических измерений (определений)	0.10	–
5	1116098.19	6310724.01	Метод спутниковых геодезических измерений (определений)	0.10	–
6	1116071.47	6310741.06	Метод спутниковых геодезических измерений (определений)	0.10	–
7	1116069.29	6310762.42	Метод спутниковых геодезических измерений (определений)	0.10	–
8	1116064.72	6310761.96	Метод спутниковых геодезических измерений (определений)	0.10	–
9	1116067.12	6310738.38	Метод спутниковых геодезических измерений (определений)	0.10	–
10	1116092.41	6310722.23	Метод спутниковых геодезических измерений (определений)	0.10	–
11	1116077.86	6310688.32	Метод спутниковых геодезических измерений (определений)	0.10	–
12	1116078.71	6310686.53	Метод спутниковых геодезических измерений (определений)	0.10	–
13	1116108.91	6310676.08	Метод спутниковых геодезических измерений (определений)	0.10	–
1	1116135.60	6310665.54	Метод спутниковых геодезических измерений (определений)	0.10	–
3. Сведения о характерных точках части (частей) границы объекта					
Обозначение характерных точек части границы	Координаты, м		Метод определения координат характерной точки	Средняя квадратическая погрешность положения характерной точки (M _i), м	Описание обозначени я точки на местности (при наличии)
	X	Y			
1	2	3	4	5	6
–	–	–	–	–	–

Схема расположения границ публичного сервитута объекта

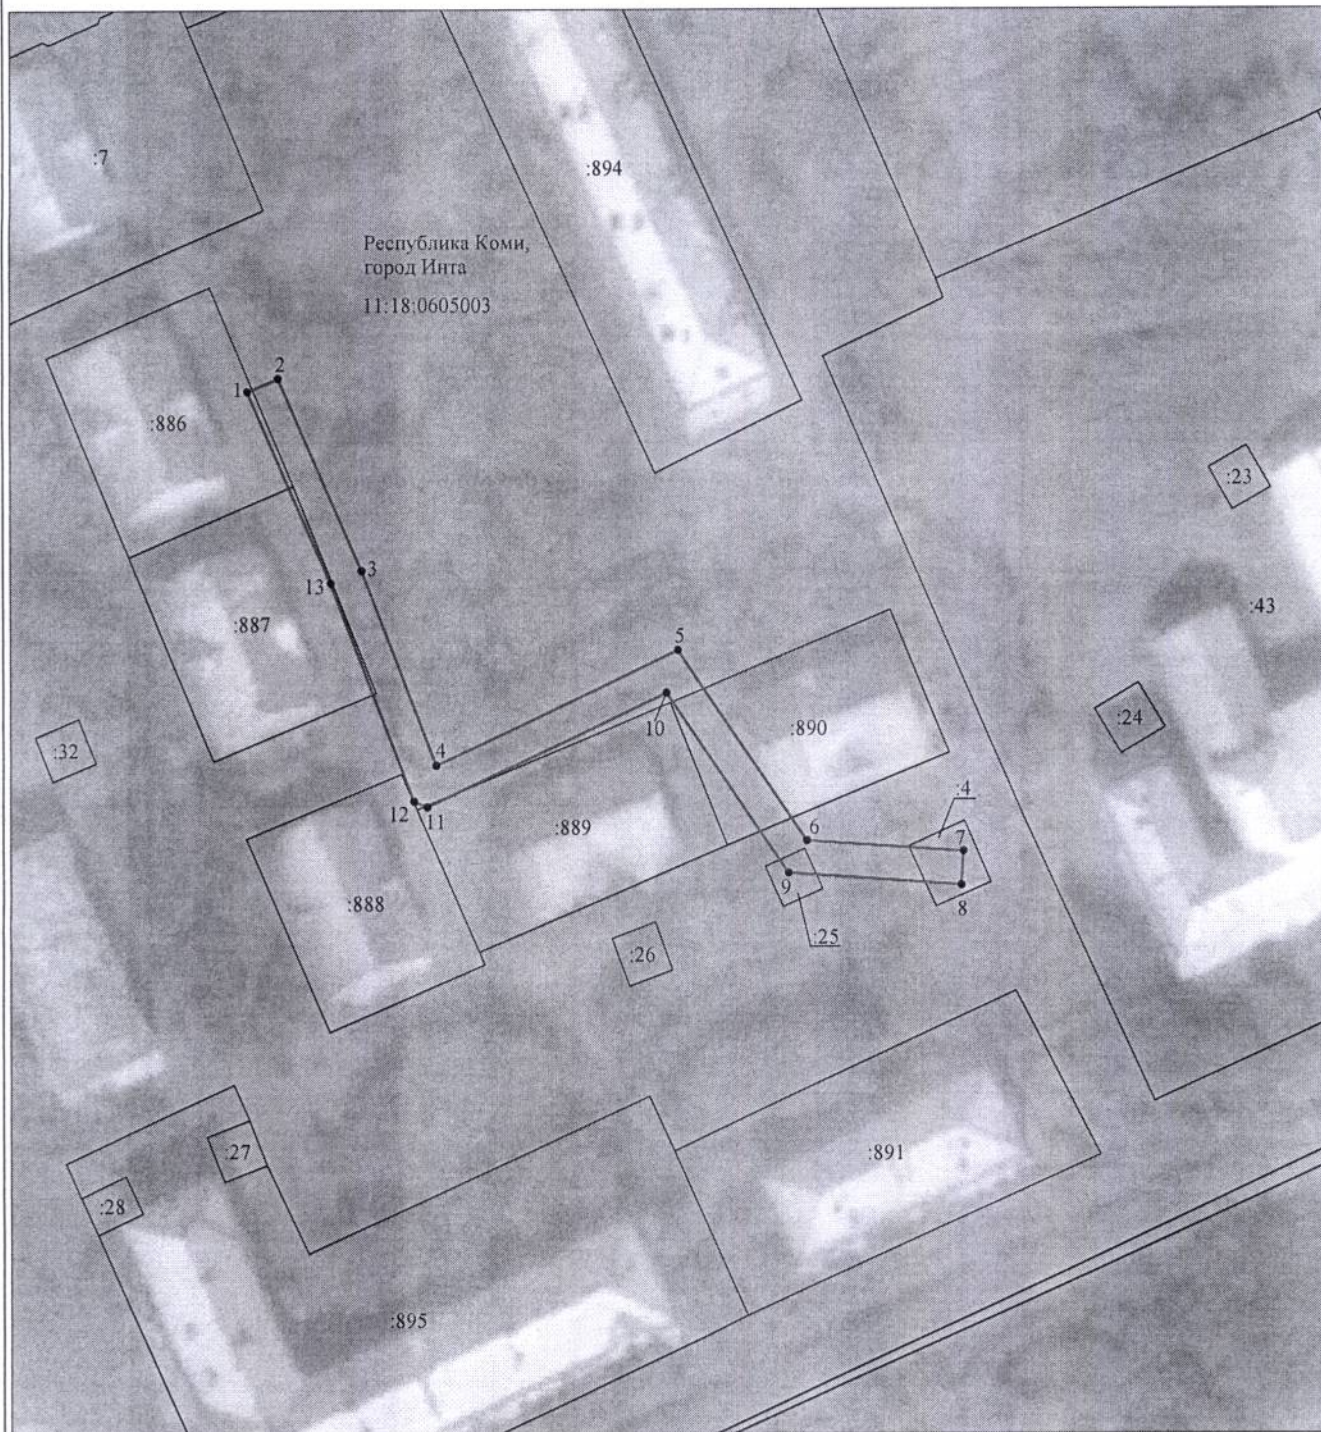

Масштаб 1:1000

Используемые условные знаки и обозначения:

- | | |
|-------------------------|---|
| №1 | - номер опоры |
| ——— | - граница публичного сервитута |
| ===== | - граница кадастрового деления |
| ===== | - граница населенного пункта |
| ===== | - граница земельного участка, имеющегося в ЕГРН |
| ===== | - граница ОКС, имеющаяся в ЕГРН |
| ===== | - граница охранной зоны, имеющейся в ЕГРН |
| 11:00:0000000:34
:34 | - кадастровый номер земельного участка, имеющегося в ЕГРН |
| 11:00:0000000 | - номер кадастрового квартала |
| 1 • | - обозначение характерных точек границ |