



«ИНТА» КАР КЫТШЛӦН
МУНИЦИПАЛЬНОЙ ЮКӦНСА
АДМИНИСТРАЦИЯ

АДМИНИСТРАЦИЯ
МУНИЦИПАЛЬНОГО ОБРАЗОВАНИЯ
ГОРОДСКОГО ОКРУГА «ИНТА»

ШУӦМ ПОСТАНОВЛЕНИЕ

21 декабря 2021 года

№ 12/2163

Республика Коми, г. Инта

Об установлении публичного сервитута

Руководствуясь статьей 23, главой V.7 Земельного кодекса Российской Федерации, пунктами 3, 4 статьи 3.6 Федерального закона от 25.10.2001 № 137-ФЗ «О введении в действие Земельного кодекса Российской Федерации», на основании заявления представителя Общества с ограниченной ответственностью «Вологодские земельные ресурсы» Чистяковой Надежды Николаевны от 17.09.2021 № 18108-2, действующей на основании доверенности от 12.01.2021 № 74-21 в интересах Публичного акционерного общества «Межрегиональная распределительная сетевая компания Северо-Запада», администрация муниципального образования городского округа «Инта» ПОСТАНОВЛЯЕТ:

1. Утвердить границы публичного сервитута для размещения объекта электросетевого хозяйства «ВКЛ-0,4 кВ ф. 5 ТП № 508 г. Инта» площадью 1685 кв.м., местоположение: Республика Коми, город Инта, согласно приложению к настоящему постановлению.

2. Установить публичный сервитут сроком на 49 лет для размещения объекта электросетевого хозяйства «ВКЛ-0,4 кВ ф. 5 ТП № 508 г. Инта» площадью 1685 кв.м., местоположение: Республика Коми, город Инта, в отношении земельных участков:

2.1. Земельного участка с кадастровым номером 11:18:0601006:13, местоположение: Российская Федерация, Республика Коми, городской округ Инта, г. Инта, ул. Спортивная, 67;

2.2. Земельного участка с кадастровым номером 11:18:0601006:5, местоположение: Респ. Коми, г. Инта, ул. Спортивная, д.63-а;

2.3. Земельного участка с кадастровым номером 11:18:0000000:111, местоположение: Респ. Коми, г. Инта;

2.4. Земельного участка с кадастровым номером 11:18:0601006:17, местоположение: Респ. Коми, г. Инта, ул. Спортивная, 56.

3. Обладателем публичного сервитута является Публичное акционерное общество

«Межрегиональная распределительная сетевая компания Северо-Запада». ИНН 7802312751, ОГРН 1047855175785. Фактический адрес: Российская Федерация, Республика Коми, г. Сыктывкар, ул. Интернациональная, д. 94.

4. Плата за публичный сервитут не устанавливается.

5. ПАО «МРСК Северо – Запада» после прекращения действия публичного сервитута привести в установленном законом порядке земельные участки с кадастровыми номерами 11:18:0601006:13, 11:18:0601006:5, 11:18:0000000:111, 11:18:0601006:17 в состояние, пригодное для использования их в соответствии с видами разрешенного использования.

6. Настоящее постановление вступает в силу со дня подписания.

Глава городского округа «Инта»
руководитель администрации



В.А. Киселёв

ОПИСАНИЕ МЕСТОПОЛОЖЕНИЯ ГРАНИЦ
Публичный сервитут для размещения объекта электросетевого хозяйства
«ВКЛ-0,4 кВ ф. 5 ТП № 508 г. Инта»
(наименование объекта, местоположение границ которого описано)

Раздел 1

Сведения об объекте


Сведения об объекте		
№ п/п	Характеристика объекта	Описание характеристик
1	2	3
1	Местоположение объекта	Республика Коми, город Инта
2	Площадь объекта +/- величина погрешности определения площади (Р+/- Дельта Р)	1685 кв.м ± 8 кв.м
3	Иные характеристики объекта	Публичный сервитут для размещения объекта электросетевого хозяйства «ВКЛ-0,4 кВ ф. 5 ТП № 508 г. Инта» на срок 49 лет, обладатель публичного сервитута – ПАО «МРСК Северо-Запада», Российская Федерация, Республика Коми, г. Сыктывкар, ул. Интернациональная, д. 94, ИНН 7802312751. ОГРН – 1047855175785, адрес электронной почты – post@komienergo.ru.

Раздел 2

Сведения о местоположении границ объекта					
1. Система координат <u>МСК-11, зона 6</u>					
2. Сведения о характерных точках границ объекта					
Обозначение характерных точек границ	Координаты, м		Метод определения координат характерной точки	Средняя квадратическая погрешность положения характерной точки (M _t), м	Описание обозначени я точки на местности (при наличии)
	X	Y			
1	2	3	4	5	6
1	1118444.69	6316269.63	Метод спутниковых геодезических измерений (определений)	0.10	–
2	1118448.38	6316272.37	Метод спутниковых геодезических измерений (определений)	0.10	–
3	1118442.99	6316279.65	Метод спутниковых геодезических измерений (определений)	0.10	–
4	1118426.56	6316301.12	Метод спутниковых геодезических измерений (определений)	0.10	–
5	1118443.97	6316319.34	Метод спутниковых геодезических измерений (определений)	0.10	–
6	1118463.91	6316340.75	Метод спутниковых геодезических измерений (определений)	0.10	–
7	1118493.87	6316372.44	Метод спутниковых геодезических измерений (определений)	0.10	–
8	1118521.64	6316402.51	Метод спутниковых геодезических измерений (определений)	0.10	–
9	1118557.81	6316437.43	Метод спутниковых геодезических измерений (определений)	0.10	–
10	1118593.98	6316472.81	Метод спутниковых геодезических измерений (определений)	0.10	–
11	1118624.61	6316503.00	Метод спутниковых геодезических измерений (определений)	0.10	–
12	1118655.56	6316533.06	Метод спутниковых геодезических измерений (определений)	0.10	–
13	1118652.36	6316536.35	Метод спутниковых геодезических измерений (определений)	0.10	–
14	1118621.40	6316506.30	Метод спутниковых геодезических измерений (определений)	0.10	–
15	1118590.75	6316476.09	Метод спутниковых геодезических измерений (определений)	0.10	–
16	1118554.60	6316440.74	Метод спутниковых геодезических измерений (определений)	0.10	–
17	1118518.34	6316405.73	Метод спутниковых геодезических измерений (определений)	0.10	–
18	1118490.52	6316375.58	Метод спутниковых геодезических измерений (определений)	0.10	–
19	1118460.56	6316343.90	Метод спутниковых геодезических измерений (определений)	0.10	–
20	1118440.61	6316322.50	Метод спутниковых геодезических измерений (определений)	0.10	–
21	1118420.51	6316301.45	Метод спутниковых геодезических измерений (определений)	0.10	–
22	1118439.31	6316276.87	Метод спутниковых геодезических измерений (определений)	0.10	–
1	1118444.69	6316269.63	Метод спутниковых геодезических измерений (определений)	0.10	–
3. Сведения о характерных точках части (частей) границы объекта					
Обозначение характерных точек части	Координаты, м		Метод определения координат характерной точки	Средняя квадратическая погрешность	Описание обозначени я точки на
	X	Y			

границы				положения характерной точки (M _t), м	местности (при наличии)
1	2	3	4	5	6
-	-	-	-	-	-

Схема расположения границ публичного сервитута объекта

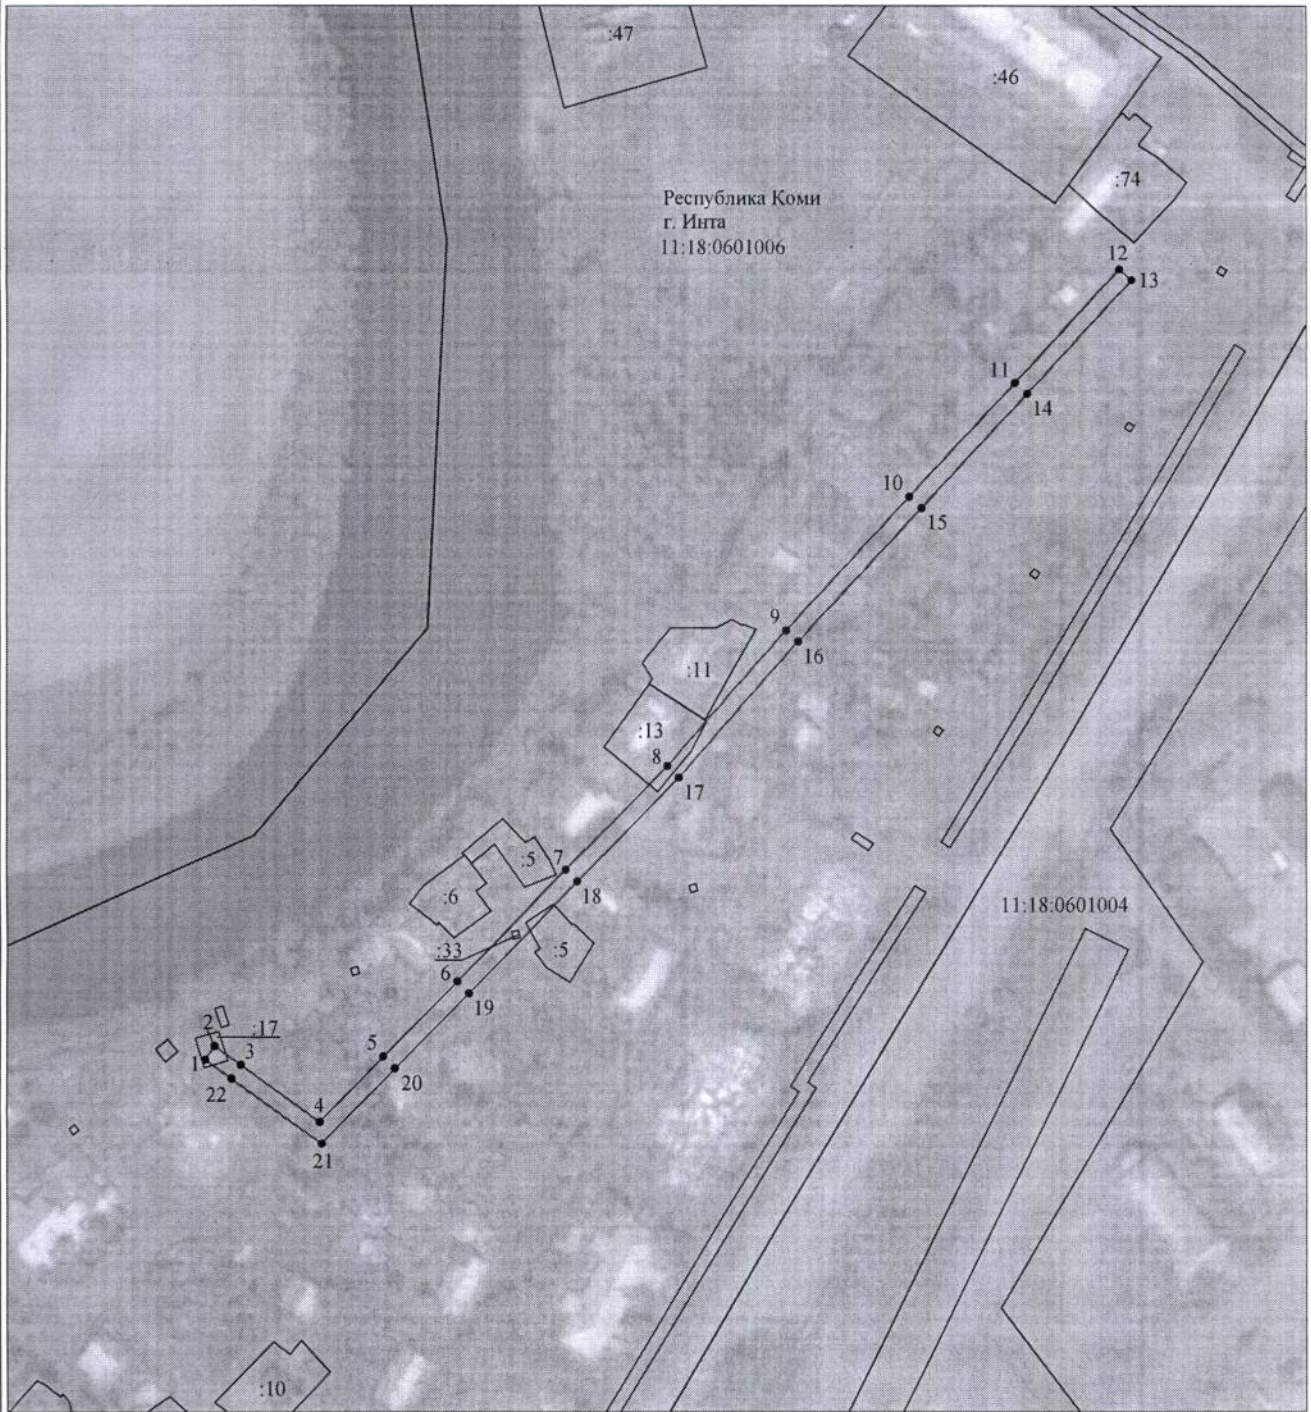

Масштаб 1:2000

Используемые условные знаки и обозначения:

- | | |
|------------------|---|
| №1 | - номер опоры |
| — | - граница публичного сервитута |
| — | - граница кадастрового деления |
| — | - граница населенного пункта |
| — | - граница земельного участка, имеющегося в ЕГРН |
| — | - граница ОКС, имеющаяся в ЕГРН |
| — | - граница охранной зоны, имеющейся в ЕГРН |
| 11:00:0000000:34 | - кадастровый номер земельного участка, имеющегося в ЕГРН |
| :34 | |
| 11:00:0000000 | - номер кадастрового квартала |
| 1 • | - обозначение характерных точек границ |